



€ 750,- p.m.

Centurionbaan 160 18

3769 AV, Soesterberg

Wordt dit jouw nieuwe bedrijfspand?

Majoor Makelaars
Kerkstraat 83A
035 - 60 362 82
info@majoor.nl
majoor.nl



Over ons

Bij Majoor gaan we ervoor. Elke dag weer. Ons team staat klaar om jouw wensen te vervullen. Of je nu gaat voor je eerste stap of een mooie overstap, wij luisteren, denken en lopen met je mee. Van search en selectie tot de sleuteloverdracht. Samen gaan we voor jouw beste resultaat.

van zoeken en selectie tot de sleuteloverdracht

Daarbij kijken we niet alleen naar de cijfers; wij kennen de buurten, voelen de sfeer, zien het potentieel in elk pand en ontdekken de ideale plekken en optimale prijzen die je zelf niet zomaar vindt. Waarbij we continu meebewegen met de markt en inspelen op de laatste veranderingen. Zo zorgen we ervoor dat je geen aanbod, aanvraag of andere mogelijkheid mist.

mensen die met je meedenken, maar ook meebewegen

Samen maken we jouw dromen waar en helpen je jouw doel te bereiken. Met een professionele en persoonlijke aanpak op maat. We luisteren naar je, begrijpen je behoeften en zetten alles op alles om je verwachtingen te overtreffen. Met Majoor kies je voor een makelaar die maximaal voor je gaat.




Edwin Majoor

NVM Makelaar & Taxateur RT RMT

06 - 118 708 65
035 - 60 362 82
edwin@majoor.nl

locatie

Centurionbaan 160 18
Soesterberg

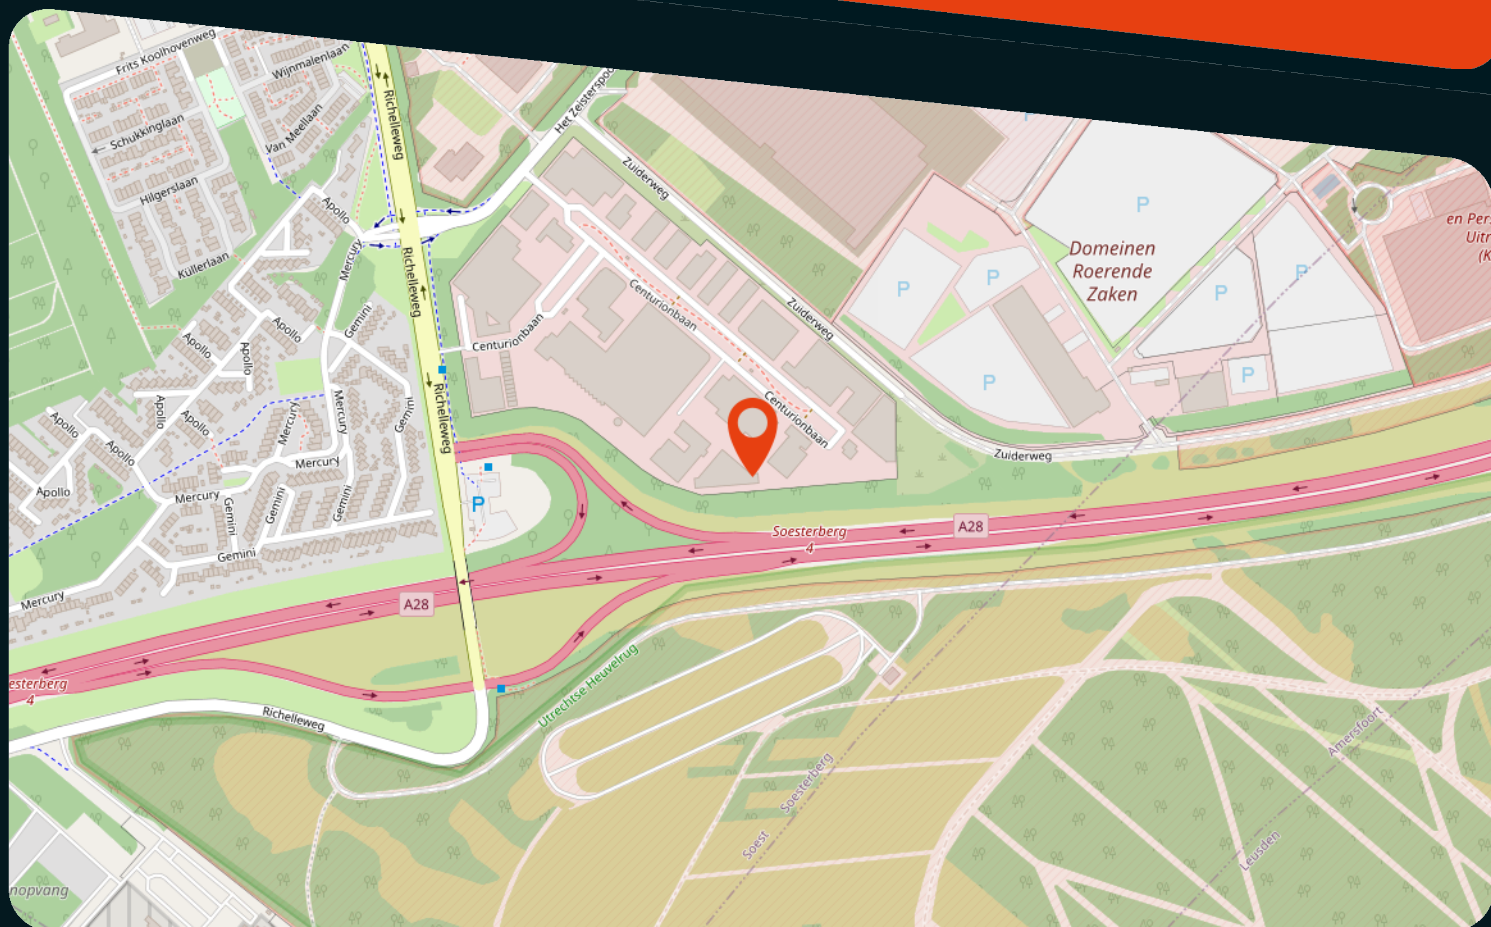

kenmerken

Status

Prijs

Bouwvorm

Bouwjaar

Soort object

Totale vloeroppervlakte

Energieklasse

Energie einddatum

Parkeergelegenheid

Locatie

Onderhoud binnen

Onderhoud buiten

Te huur

750 p.m.

Bestaande bouw

2020

Kantoorruimte

64 m²

0

Bedrijventerrein

Goed

Goed

omschrijving

Ben je op zoek naar een moderne kantoorruimte met een professionele uitstraling en volop licht?

Aan de Centurionbaan 160-18 in Soesterberg bieden we een ruime, instapklare kantoorruimte (ca. 58m²) aan op de begane. Een perfecte plek voor ondernemers die graag werken in een rustige, verzorgde omgeving met een moderne look.

De ruimte is gelegen op de begane grond van een modern bedrijfsverzamelgebouw. Grote ramen zorgen voor veel daglicht en een prettig uitzicht op groen, waardoor een aangename werksfeer ontstaat. De indeling is praktisch en open. Ideaal voor meerdere werkplekken, overleg of ontvangsten.

Kenmerken:

- Verhuurbaar oppervlak: ca. 58 m²
- Representatieve uitstraling
- Airco, moderne verlichting en nette afwerking
- Gunstige ligging nabij de A28
- Per direct beschikbaar

Prijsstelling

Per jaar € 9.000,- excl. BTW;

Per maand € 750,- excl. BTW;

BTW

Uitgangspunt is een met BTW belaste huurprijs. Indien een huurder niet voldoet aan de voor belaste verhuur gestelde criteria zal de huurprijs zodanig worden verhoogd dat het voor verhuurder ontstane financiële nadeel volledig wordt gecompenseerd.

Servicekosten

Per maand € 195,- excl. BTW;

Huurtermijn

Vijf jaar huren en daarna met vijf jaar verlengen. Kortere huurtermijnen bespreekbaar.

Opzegtermijn

Beëindiging van de huurovereenkomst geschiedt door opzegging tegen het einde van een huurtermijn, met inachtneming van een opzegtermijn van ten minste 12 (twaalf) maanden.

Aanvaarding

In overleg

Huurbetaling

De totale betalingsverplichting dient per maand vooruit te worden voldaan.

Zekerheidstelling

Ter meerdere zekerheid van de nakoming van de verplichtingen uit de huurovereenkomst dient een waarborgsom te worden verstrekt gelijk aan 3 (drie) maanden bruto huurprijs te vermeerderen met de verschuldigde omzetbelasting.

Huurindexatie

De huurprijs zal jaarlijks per 1 januari / 1 juli worden verhoogd op basis van de consumentenprijsindex (CPI), reeks CPI "Alle huishoudens" (2015 = 100), zoals wordt gepubliceerd door het Centraal Bureau voor de Statistiek (CBS).

Huurovereenkomst

Op basis van het standaardmodel huurovereenkomst volgens de Raad voor Onroerende Zaken (ROZ februari 2015) voor kantoorruimte in de zin van artikel 7:230a BW, zoals gehanteerd wordt door de Nederlandse Vereniging van Makelaars in onroerend goed (NVM). Verhuurder zal gebruik maken van standaard verhuurderaanpassingen.

VOORBEHOUD

Deze informatie wordt u verstrekt onder het voorbehoud van het verkrijgen van de finale goedkeuring en instemming van onze opdrachtgever.

BIJZONDERE BEPALINGEN

Huurder dient zelf en voor eigen rekening en risico zorg te dragen voor verkrijging en voortzetting van de overheidswege benodigde toestemming(en) of vergunning(en), teneinde de door huurder beoogde bedrijfsvoering in het gehuurde te kunnen uitoefenen. Huurder is slechts gerechtigd om in overleg met en na schriftelijke toestemming van de verhuurder naamsaanduiding aan te brengen aan het gehuurde. Het verschil tussen de opgegeven en de werkelijke grootte verleent aan geen der partijen enig recht.

METRAGE

De genoemde metrages zijn met zorg berekend. Het verschil tussen de opgegeven en de werkelijke grootte verleent aan geen der partijen enig recht, behoudens ingeval van niet correcte verrekening van de servicekosten. Hierbij geldt als uitgangspunt dat de servicekosten nimmer meer of minder mogen bedragen dan benodigd voor de betaling en/of reservering van de daadwerkelijke gemaakte of te maken kosten.

Interesse?


Voor meer informatie of een bezichtiging kunt u direct contact opnemen met:


Majoor Makelaars
Edwin Majoor
edwin@majoor.nl
035-6036282 | 06-11870865








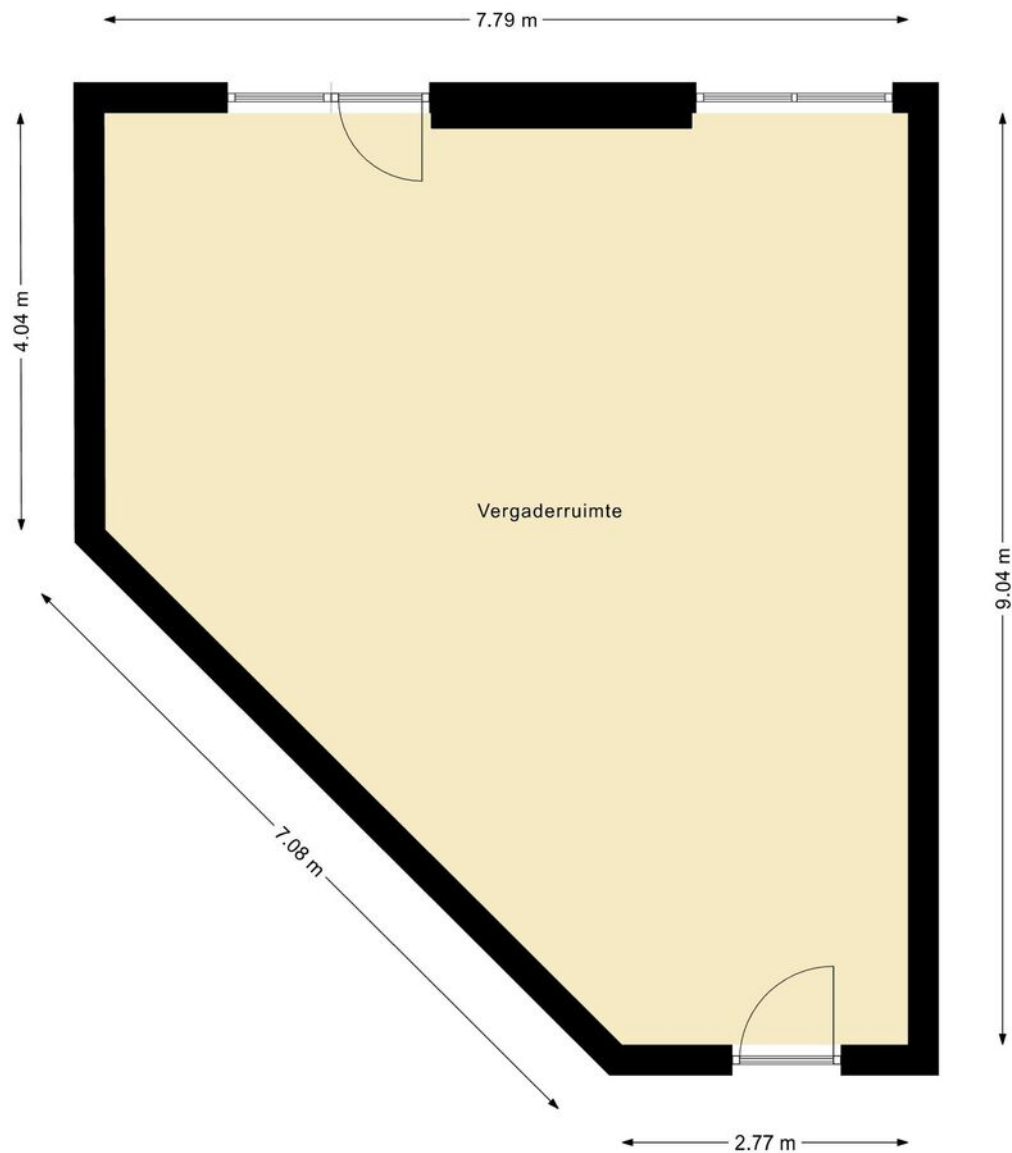

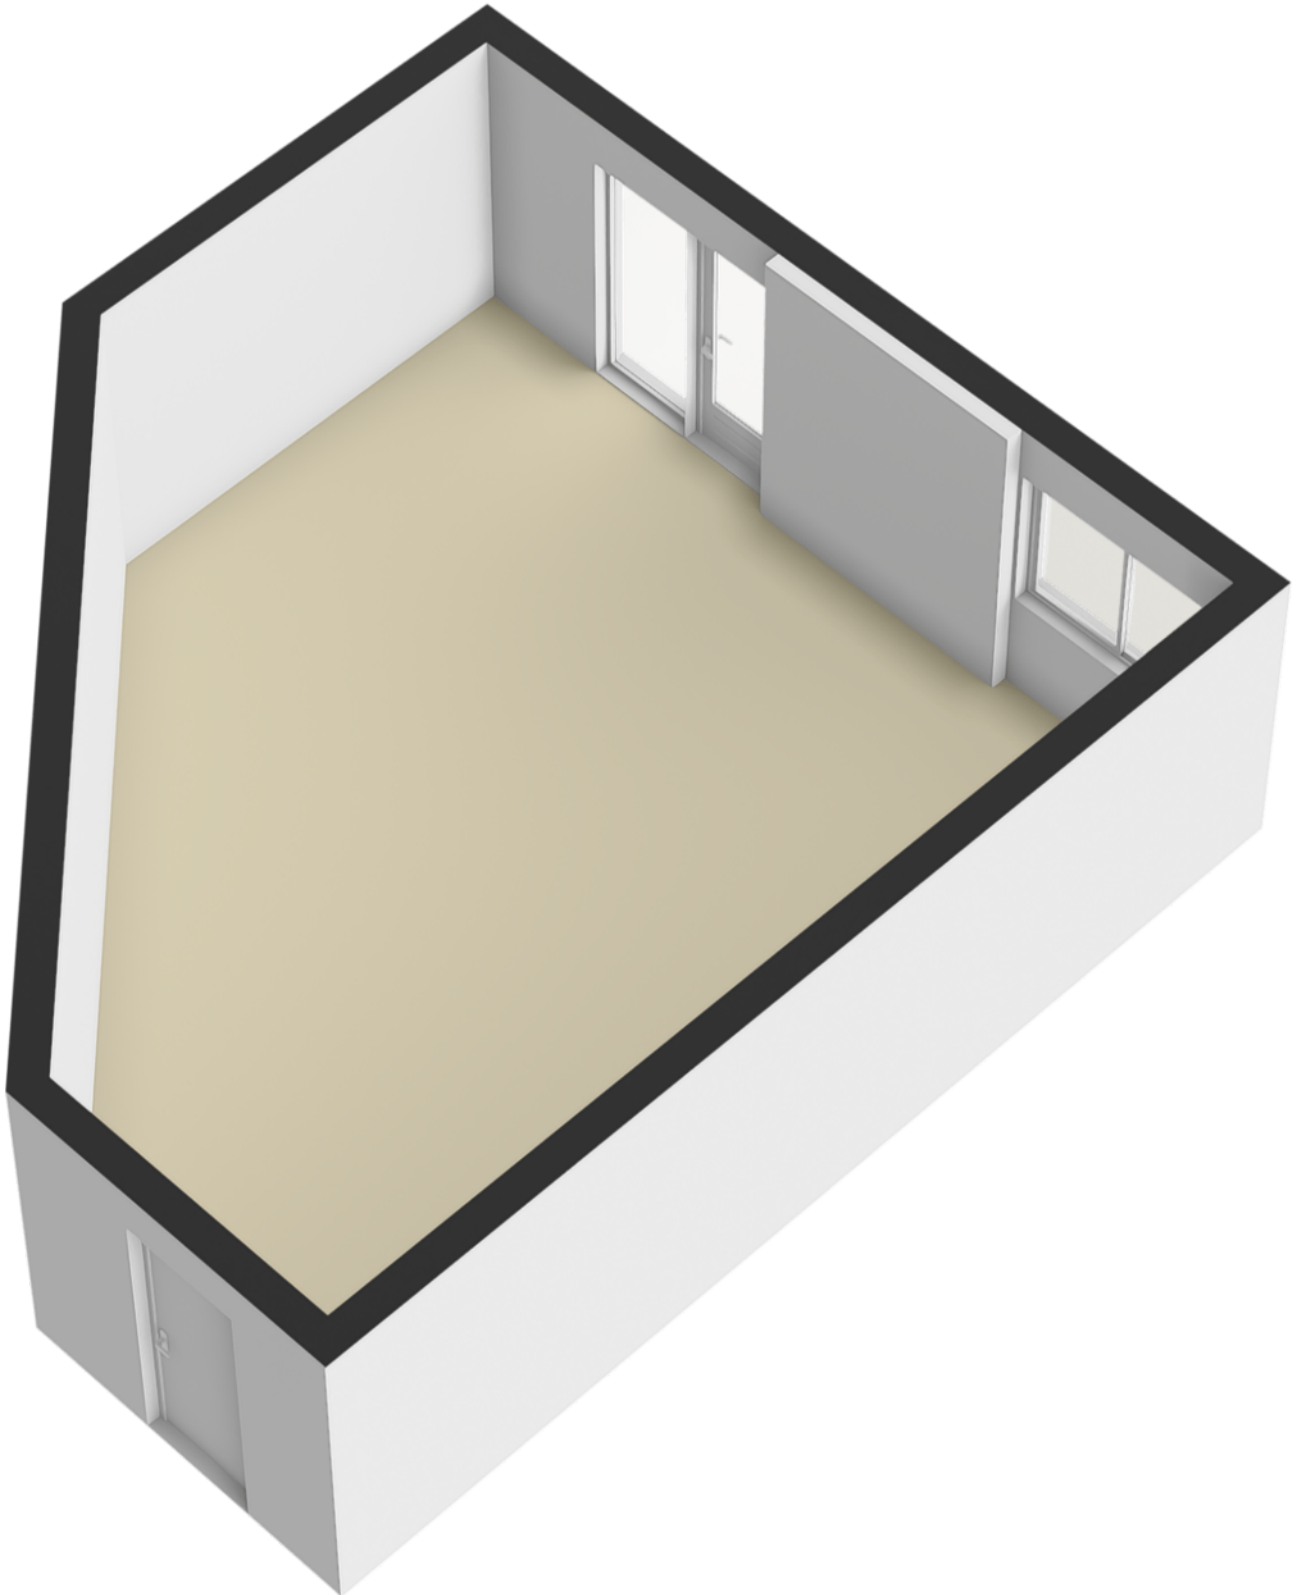

Kadastrale kaart Uw referentie: ---

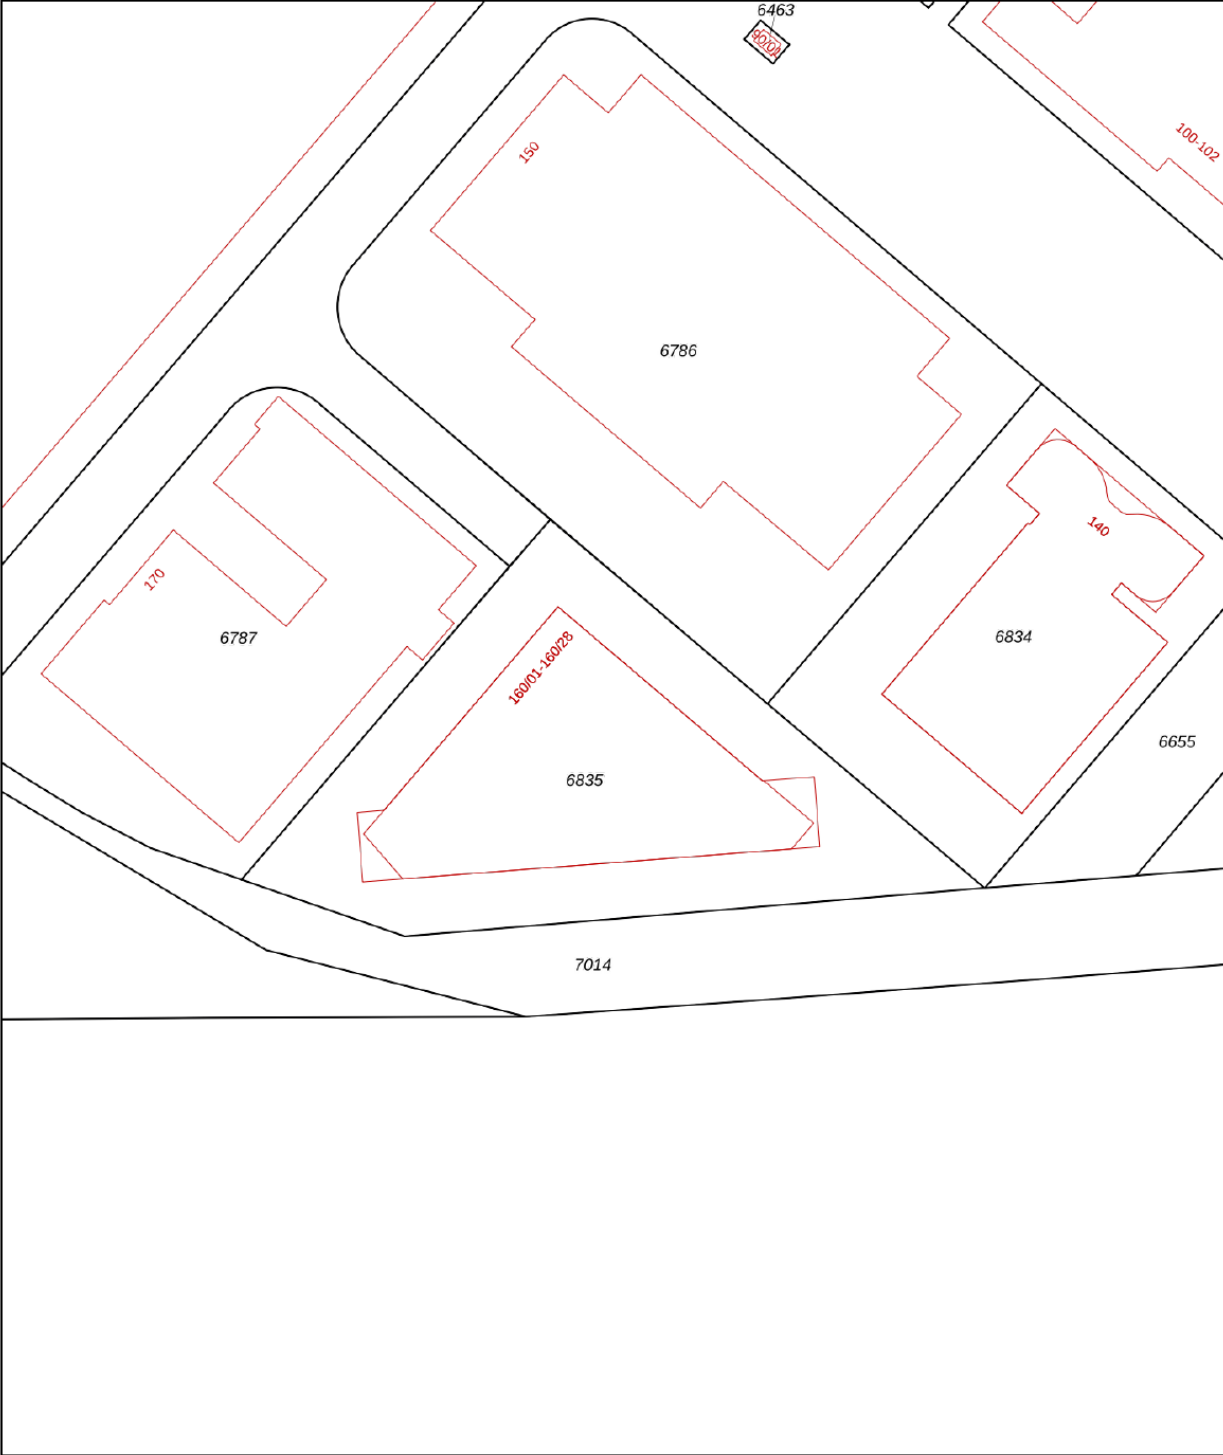

12345

25

Deze kaart is noordgericht

Perceelnummer

Huisnummer

Vastgestelde kadastrale grens

Voorlopige kadastrale grens

Administratieve kadastrale grens

Bebouwing

Schaal 1: 1000

Kadastrale gemeente

Sectie

Perceel

Soest

E

6835

Voor een eensluidend uittreksel, geleverd op 3 november 2025

De bewaarder van het kadaster en de openbare registers

Aan dit uittreksel kunnen geen betrouwbare maten worden ontleend.

De Dienst voor het kadaster en de openbare registers behoudt zich de intellectuele eigendomsrechten voor, waaronder het auteursrecht en het databankenrecht.

kadaster



over ons

Majoor Makelaars

Kerkstraat 83A

035 - 60 362 82

info@majoor.nl

majoor.nl

majoor gaat ervoor.

je waarmakelaar gaat ervoor

Bij Majoor gaan we ervoor. Elke dag weer. Ons team staat klaar om jouw wensen te vervullen. Of je nu gaat voor je eerste stap of een mooie overstap, wij luisteren, denken en lopen met je mee. Van search en selectie tot de sleuteloverdracht. Samen gaan we voor jouw beste resultaat.

Daarbij kijken we niet alleen naar de cijfers; wij kennen de buurten, voelen de sfeer, zien het potentieel in elk pand en ontdekken de ideale plekken en optimale prijzen die je zelf niet zomaar vindt. Waarbij we continu meebewegen met de markt en inspelen op de laatste veranderingen. Zo zorgen we ervoor dat je geen aanbod, aanvraag of andere mogelijkheid mist. Mensen die met je meedenken,

maar we bewegen ook mee

Samen maken we jouw dromen waar en helpen je jouw doel te bereiken. Met een professionele en persoonlijke aanpak op maat. We luisteren naar je, begrijpen je behoeften en zetten alles op alles om je verwachtingen te overtreffen. Met Majoor kies je voor een makelaar die maximaal voor je gaat.

samen sterk in de buurt

Bij Majoor geloven we in geven en groeien, samen met de gemeenschap om ons heen. Daarom zetten we ons in voor lokale initiatieven en sponsorprojecten die bijdragen aan een sterker, socialer en duurzamer buurtleven. Van sportverenigingen tot culturele evenementen: wij steunen waar het verschil gemaakt wordt. Zo bouwen we niet alleen aan woningen, maar ook aan een hechte, betrokken buurt waar iedereen zich thuis voelt.



**Wordt dit
jouw nieuwe
bedrijfspannd?**

ga ervoor.