




€ 925,- p.m.

Industrieweg 2 K

3762 EK, Soest

Wordt dit jouw nieuwe bedrijfspand?

Majoor Makelaars
Kerkstraat 83A
035 - 60 362 82
info@majoor.nl
majoor.nl

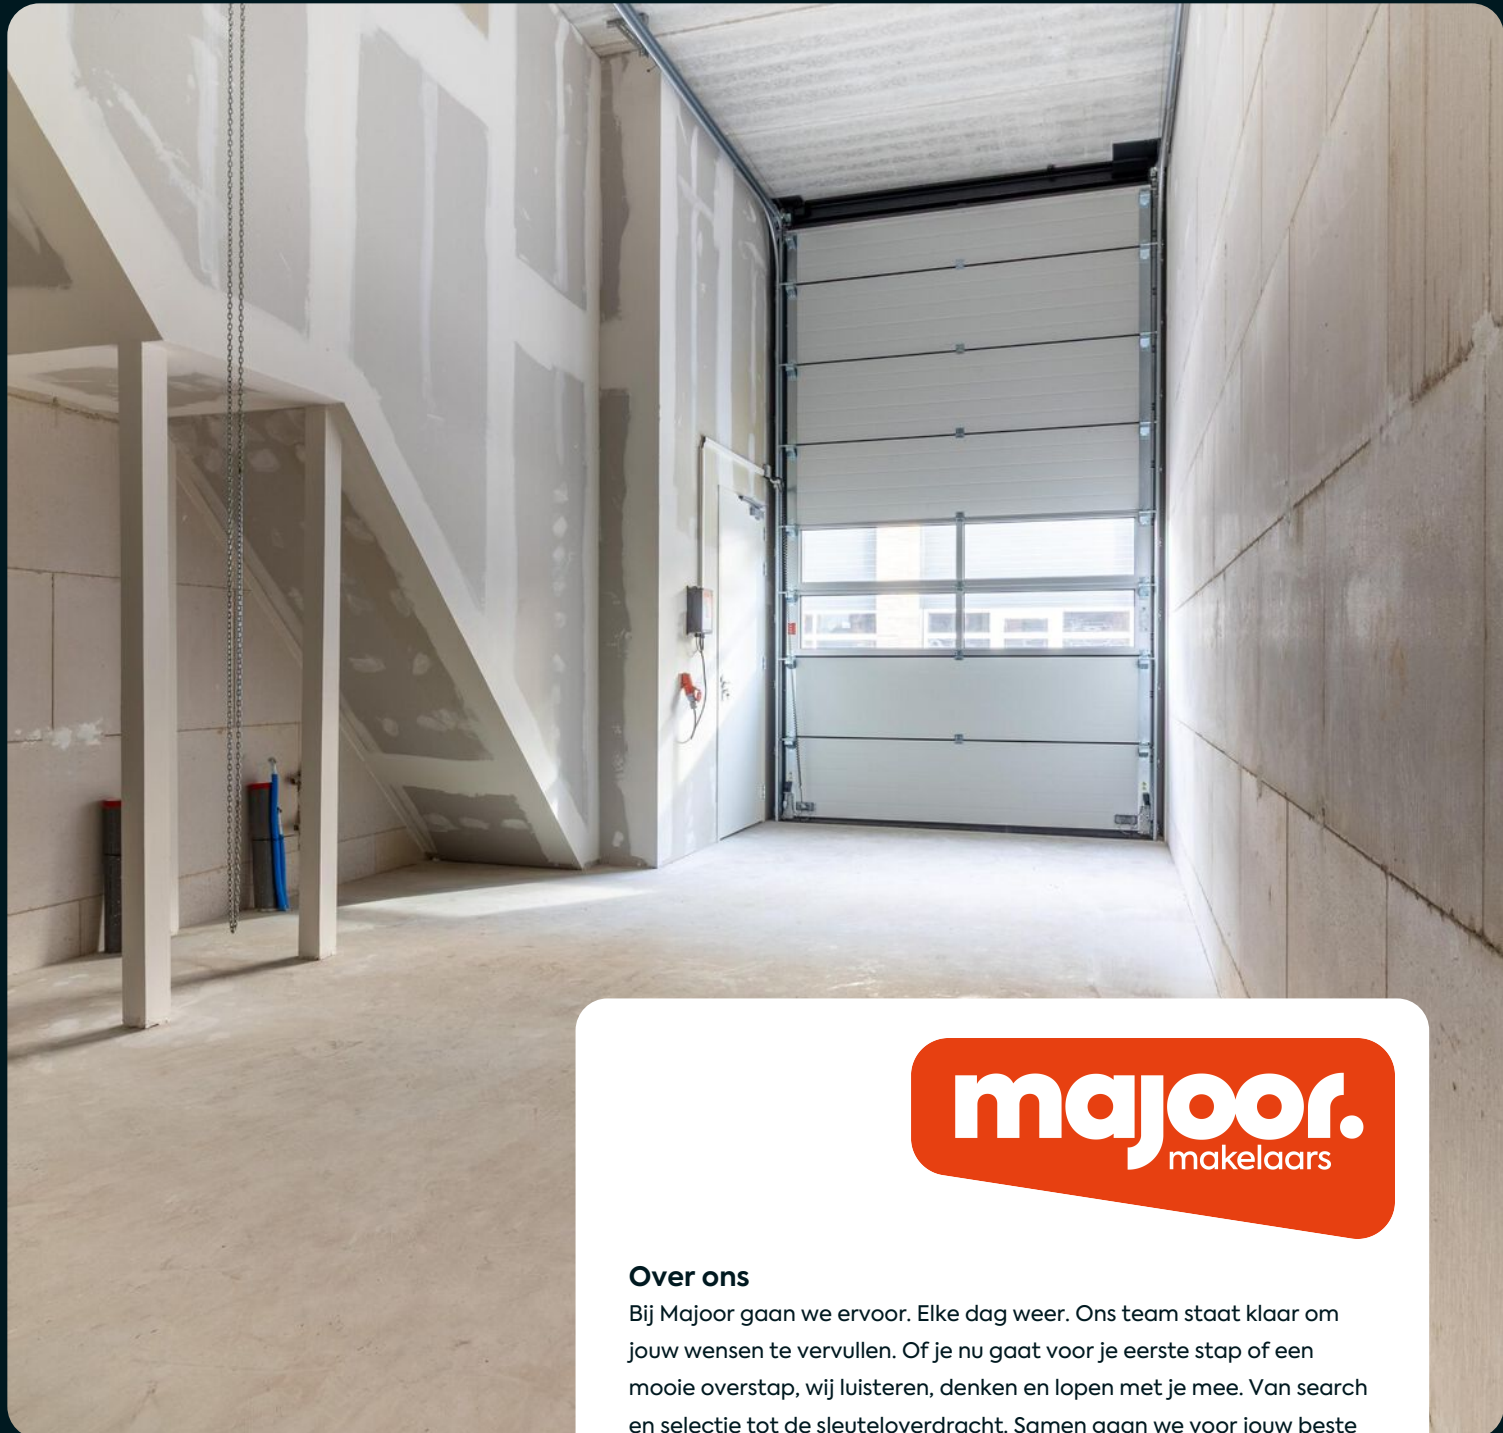

Over ons

Bij Majoor gaan we ervoor. Elke dag weer. Ons team staat klaar om jouw wensen te vervullen. Of je nu gaat voor je eerste stap of een mooie overstap, wij luisteren, denken en lopen met je mee. Van search en selectie tot de sleuteloverdracht. Samen gaan we voor jouw beste resultaat.

van zoeken en selectie tot de sleuteloverdracht

Daarbij kijken we niet alleen naar de cijfers; wij kennen de buurten, voelen de sfeer, zien het potentieel in elk pand en ontdekken de ideale plekken en optimale prijzen die je zelf niet zomaar vindt. Waarbij we continu meebewegen met de markt en inspelen op de laatste veranderingen. Zo zorgen we ervoor dat je geen aanbod, aanvraag of andere mogelijkheid mist.

mensen die met je meedenken, maar ook meebewegen

Samen maken we jouw dromen waar en helpen je jouw doel te bereiken. Met een professionele en persoonlijke aanpak op maat. We luisteren naar je, begrijpen je behoeften en zetten alles op alles om je verwachtingen te overtreffen. Met Majoor kies je voor een makelaar die maximaal voor je gaat.




Edwin Majoor

NVM Makelaar & Taxateur RT RMT

06 - 118 708 65
035 - 60 362 82
edwin@majoor.nl

locatie

Industrieweg 2 K
Soest

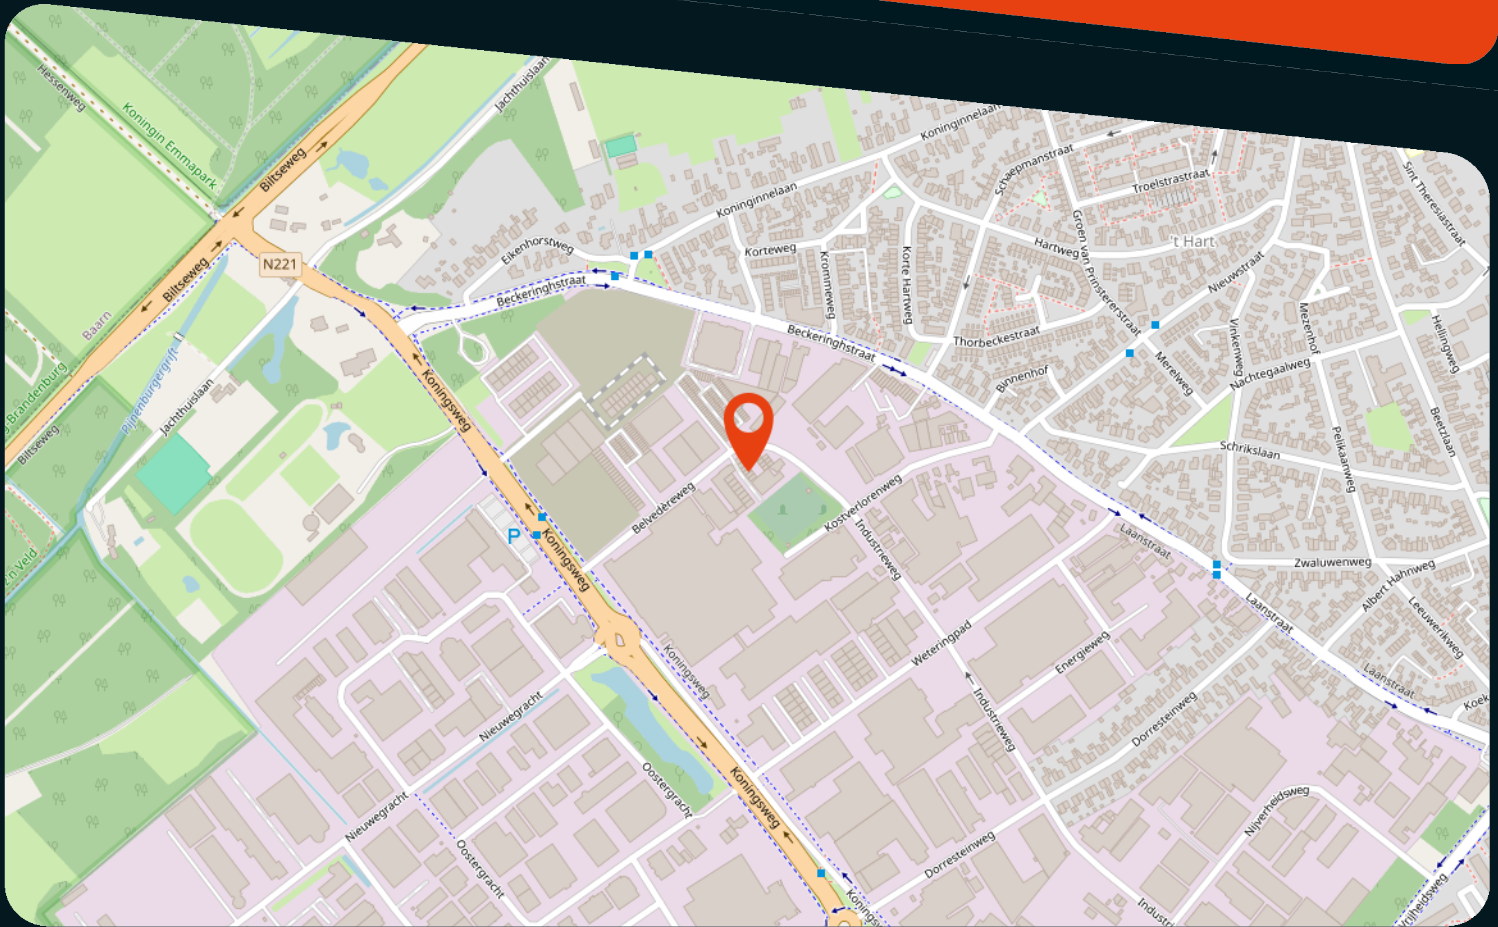

kenmerken

Status

Prijs

Bouwworm

Bouwjaar

Soort object

Totale vloeroppervlakte

Energieklasse

Energie einddatum

Parkeergelegenheid

Locatie

Onderhoud binnen

Onderhoud buiten

Te huur

925 p.m.

Bestaande bouw

2025

Bedrijfsruimte

72 m²

1

Bedrijfventerrein

Uitstekend

Uitstekend

omschrijving

Nieuwe bedrijfsunit te huur!

Ben je op zoek naar een moderne, representatieve en multifunctionele bedrijfsunit op een uitstekend bereikbare locatie? Deze recent gebouwde unit aan de Industrieweg 2K in Soest biedt een strakke uitstraling, praktische indeling en veel lichtinval. Ideaal voor ondernemers die behoefte hebben aan opslag, werkruimte, of een compacte kantoor-/werkplaatscombinatie.

De unit bestaat uit de begane grond (35,2 m² v.v.o.) voorzien van meterkast en overheaddeuren, en één verdiepingsvloer (36,5 m² v.v.o.) met een groot raampartij. Beide verdiepingen zijn nog geheel naar wens in te richten.

Locatie

De unit ligt op bedrijventerrein Soestdijkse Grachten. Je zit hier centraal in Soest en bent binnen enkele minuten op de uitvalswegen richting Amersfoort, Baarn en de A1/A28. Parkeren kan direct voor de deur.

Parkeren

Bij de unit is één (niet overdekte) parkeerplaats inbegrepen.

Kenmerken

- Totaal Oppervlakte: 71,7 m²
- Twee volledige bouwlagen
- Grote overheaddeur
- Veel hoogte en lichtinval
- Parkeren direct voor de deur
- Centrale ligging, goed bereikbaar

Huurprijs:

€ 925,- per maand

€ 11.100,- per jaar

Prijzen zijn excl. BTW en nutsvoorzieningen (gas, elektra en water)

Servicekosten

€ 75,00 per maand

Nutsvoorzieningen

Huurder dient zelf contracten af te sluiten voor de benodigde nutsvoorzieningen.

Huurperiode

De huurperiode behelst 3 jaar met 3 optie jaren (afwijkende huurtermijnen zijn bespreekbaar)

Aanvaarding

In overleg

Bestemming

Het object is geschikt voor diverse bedrijfsactiviteiten, waaronder opslag, werkplaatsfuncties, ambachtelijke bedrijvigheid en ondersteunende kantooractiviteiten. Geïnteresseerden dienen zelf te verifiëren of hun voorgenomen gebruik past binnen het geldende bestemmingsplan.

Opzegging

Beëindiging van de huurovereenkomst geschiedt door opzegging tegen het einde van een huurtermijn, met inachtneming van een opzegtermijn van ten minste 6 maanden.

BTW Clausule

De in deze documentatie genoemde bedragen zijn exclusief BTW, uitgaande van het feit dat huurder(blijvend) voldoet aan de criteria welke gesteld zijn of worden voor een belaste verhuur ex. Artikel 11, lid 1 letter b, sub 5, Wet op de omzetbelasting 1968.

Huurovereenkomst

Op basis van het standaard model huurovereenkomst volgens de Raad voor Onroerende Zaken (ROZ maart 2025) voor kantoorruimte in de zin van artikel 7:230a BW, zoals gehanteerd wordt door de Nederlandse Vereniging van Makelaars in onroerend goed (NVM). Verhuurder zal gebruik maken van standaard verhuurderaanpassingen.

Huurprijsaanpassing

Jaarlijks op basis van de Consumentenprijsindex, reeks CPI Alle Huishoudens (2015 =100) zoals gepubliceerd door het Centraal Bureau voor de Statistiek (CBS).

Zekerheidsstelling

Ter meerdere zekerheid van de nakoming van de verplichtingen uit de huurovereenkomst dient een bankgarantie te worden verstrekt gelijk aan 3 (drie) maanden bruto huurprijs te vermeerderen met de verschuldigde omzetbelasting.

Bijzondere bepalingen

Huurder dient zelf en voor eigen rekening en risico zorg te dragen voor verkrijging en voortzetting van de overheidswege benodigde toestemming(en) of vergunning(en), teneinde de door huurder beoogde bedrijfsvoering in het gehuurde te kunnen uitoefenen. Huurder is slechts gerechtigd om in overleg met en na schriftelijke toestemming van de verhuurder naamsaanduiding aan te brengen aan het gehuurde. Het verschil tussen de opgegeven en de werkelijke grootte verleent aan geen der partijen enig recht.

Voorbehoud

Deze informatie wordt u verstrekt onder het voorbehoud van het verkrijgen van de finale goedkeuring en instemming van onze opdrachtgever.

Metrage



De genoemde metrages zijn met zorg berekend. Het verschil tussen de opgegeven en de werkelijke grootte verleent aan geen der partijen enig recht, behoudens ingeval van niet correcte verrekening van de servicekosten. Hierbij geldt als uitgangspunt dat de servicekosten nimmer meer of minder mogen bedragen dan benodigd voor de betaling en/of reservering van de daadwerkelijke gemaakte of te maken kosten.

Interesse?


Neem direct contact op met de makelaar voor meer informatie of een bezichtiging:

Majoor Makelaars

Edwin Majoor – 06-11870865

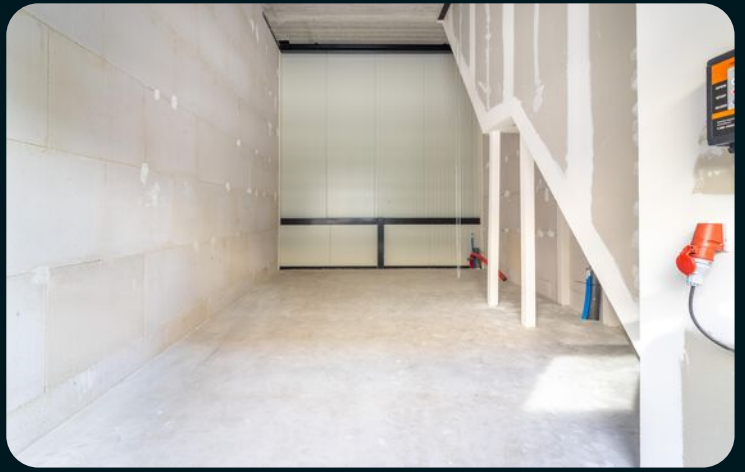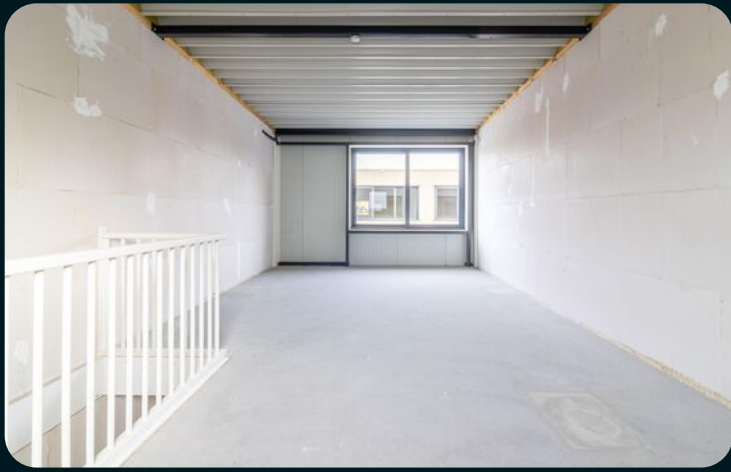





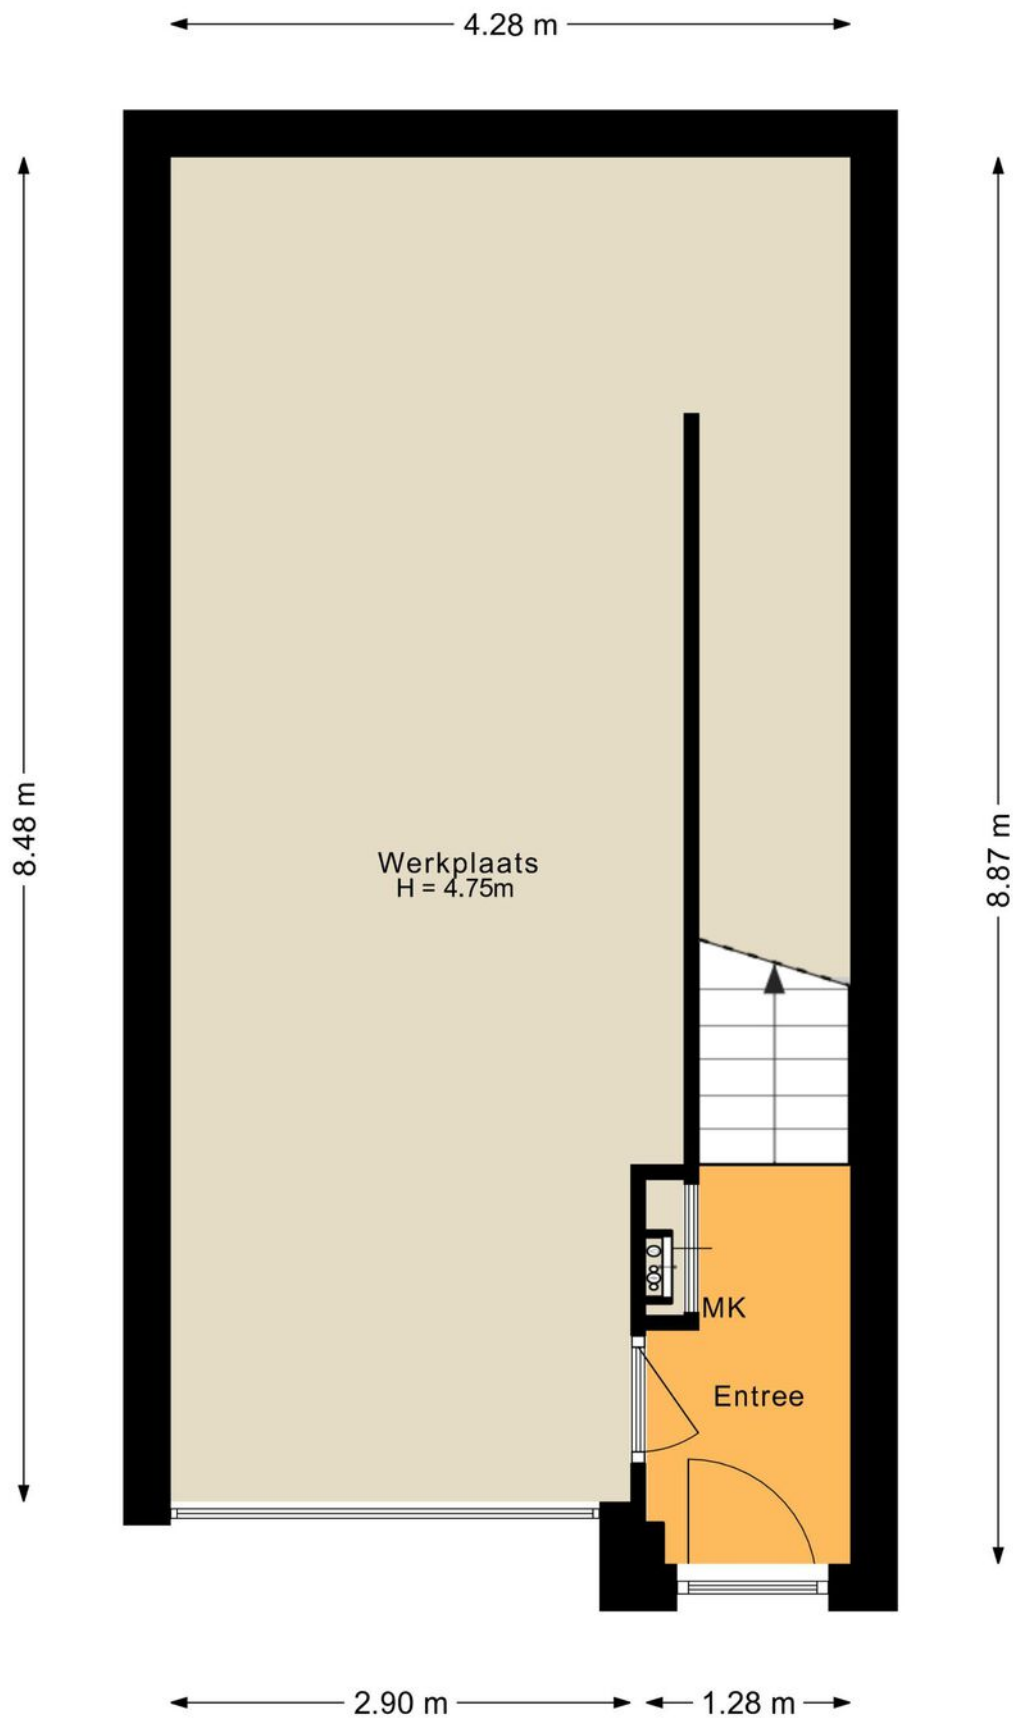


plattegronden

3d begane grond

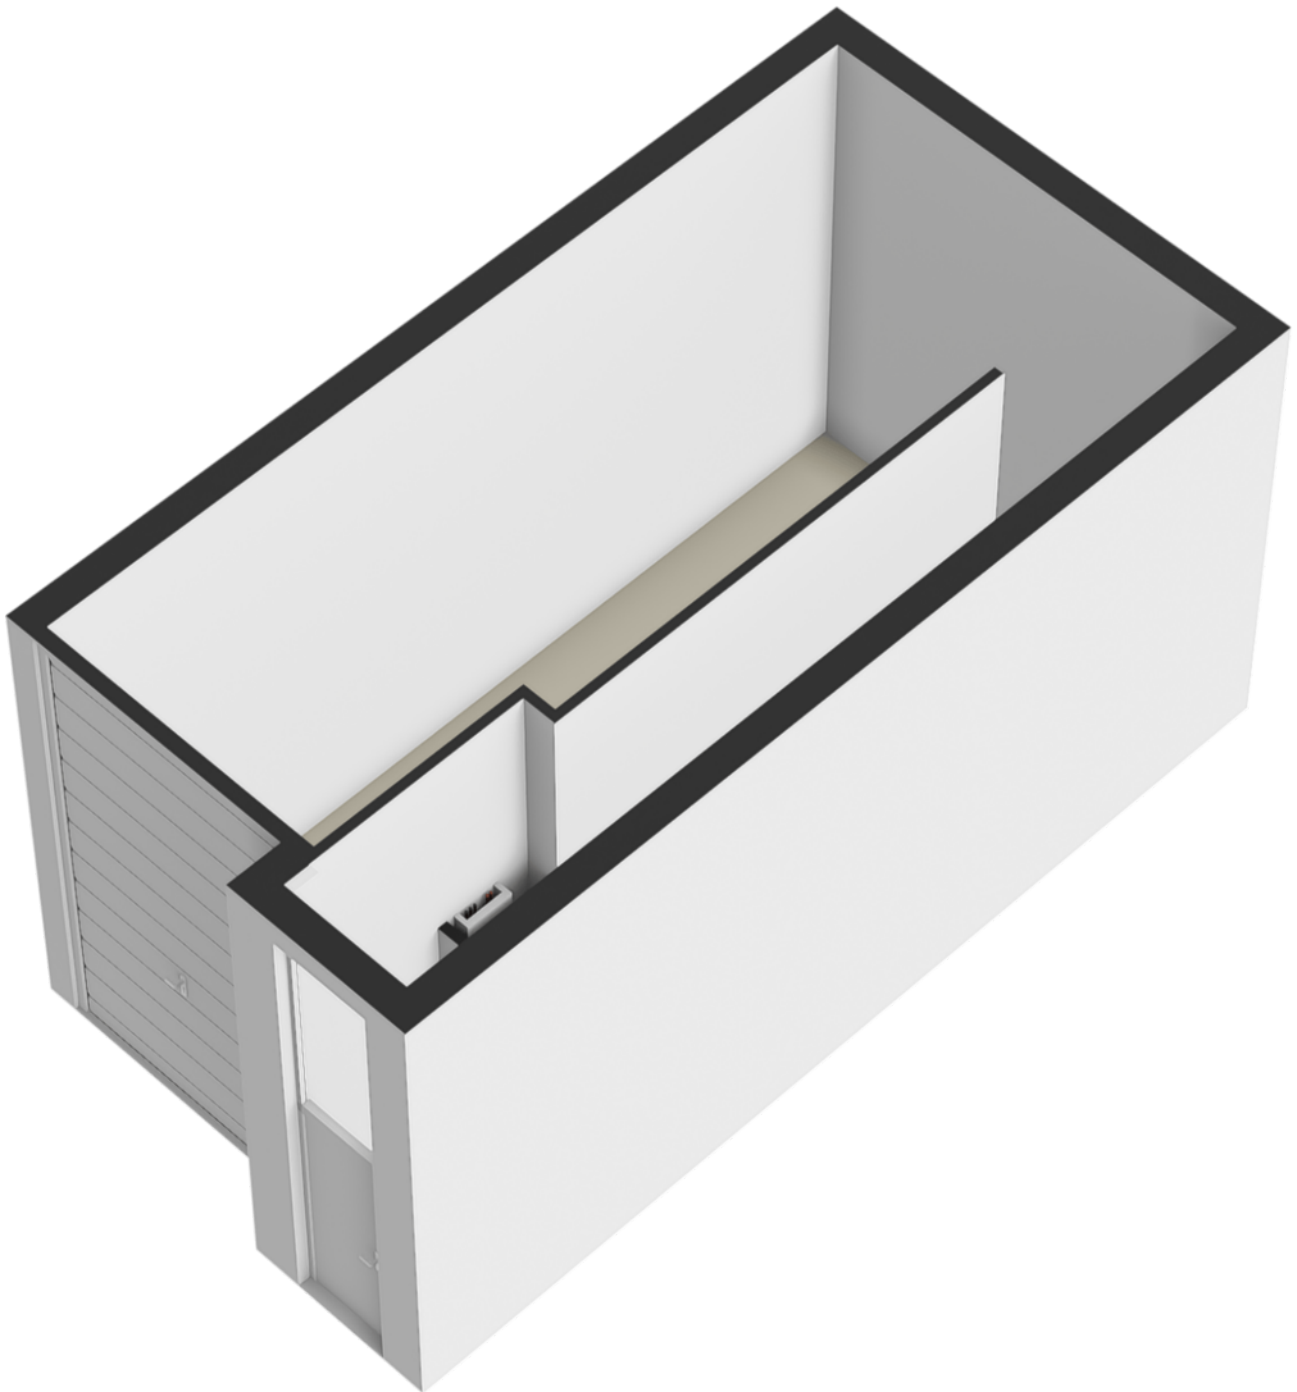

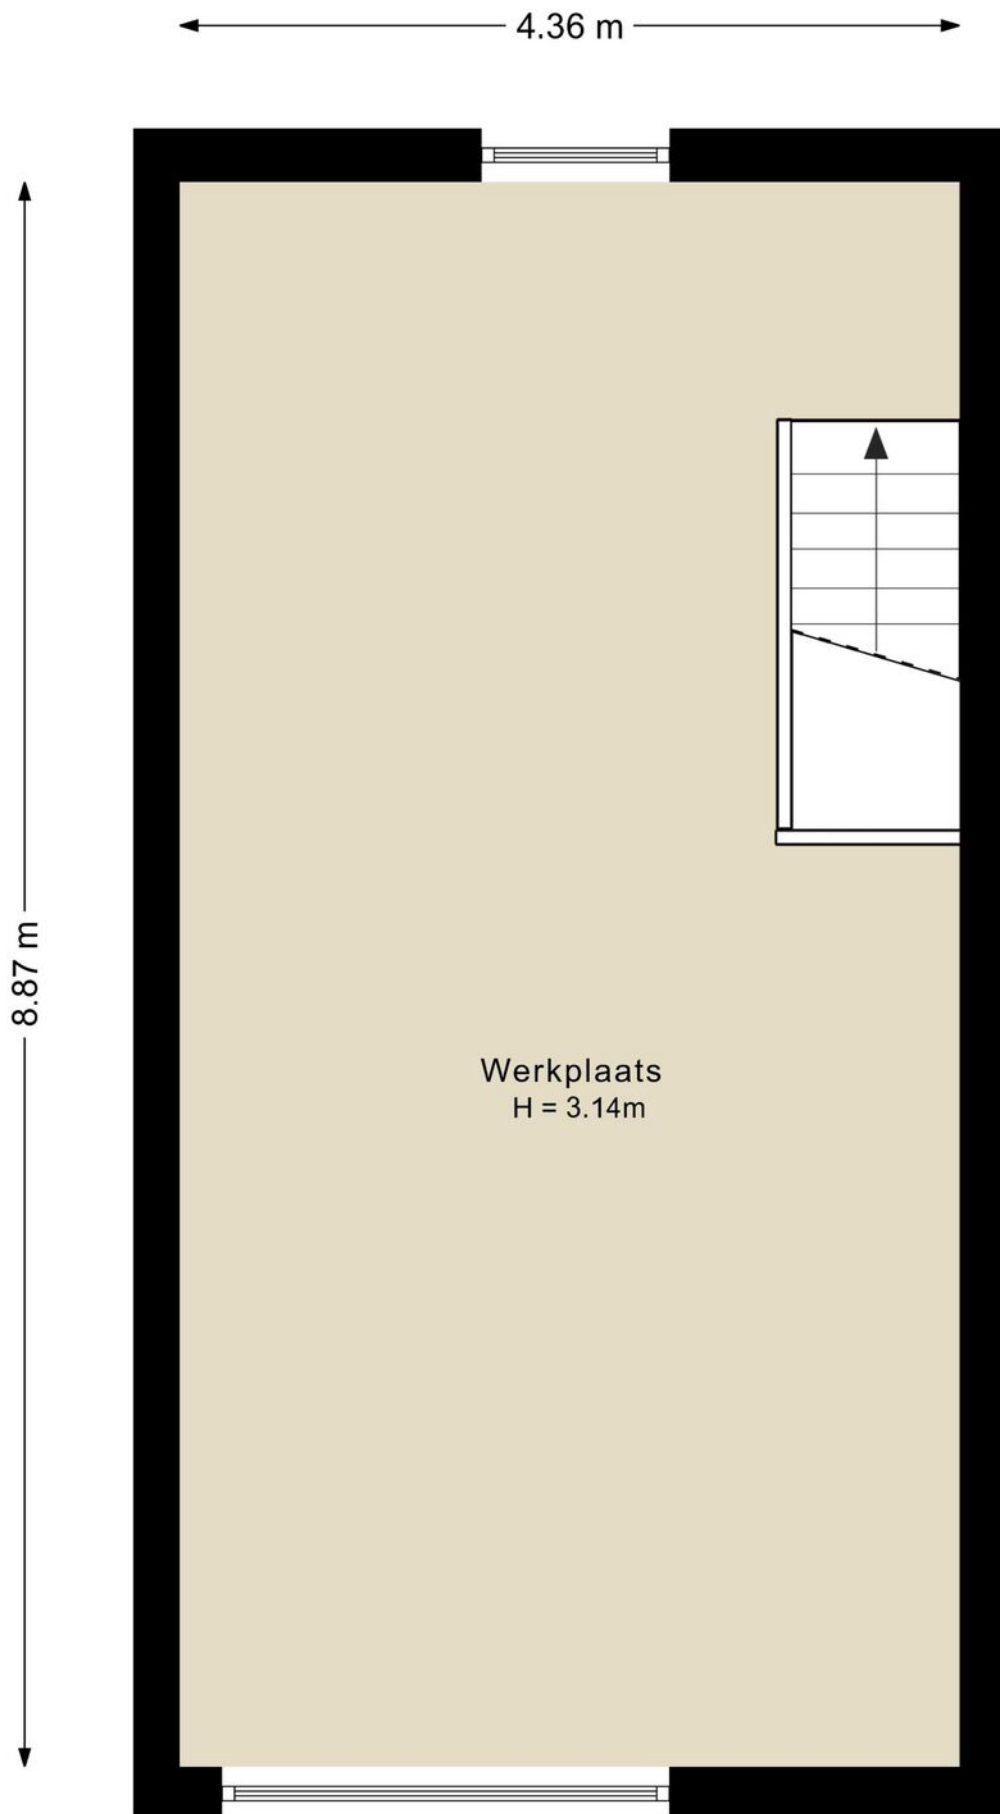

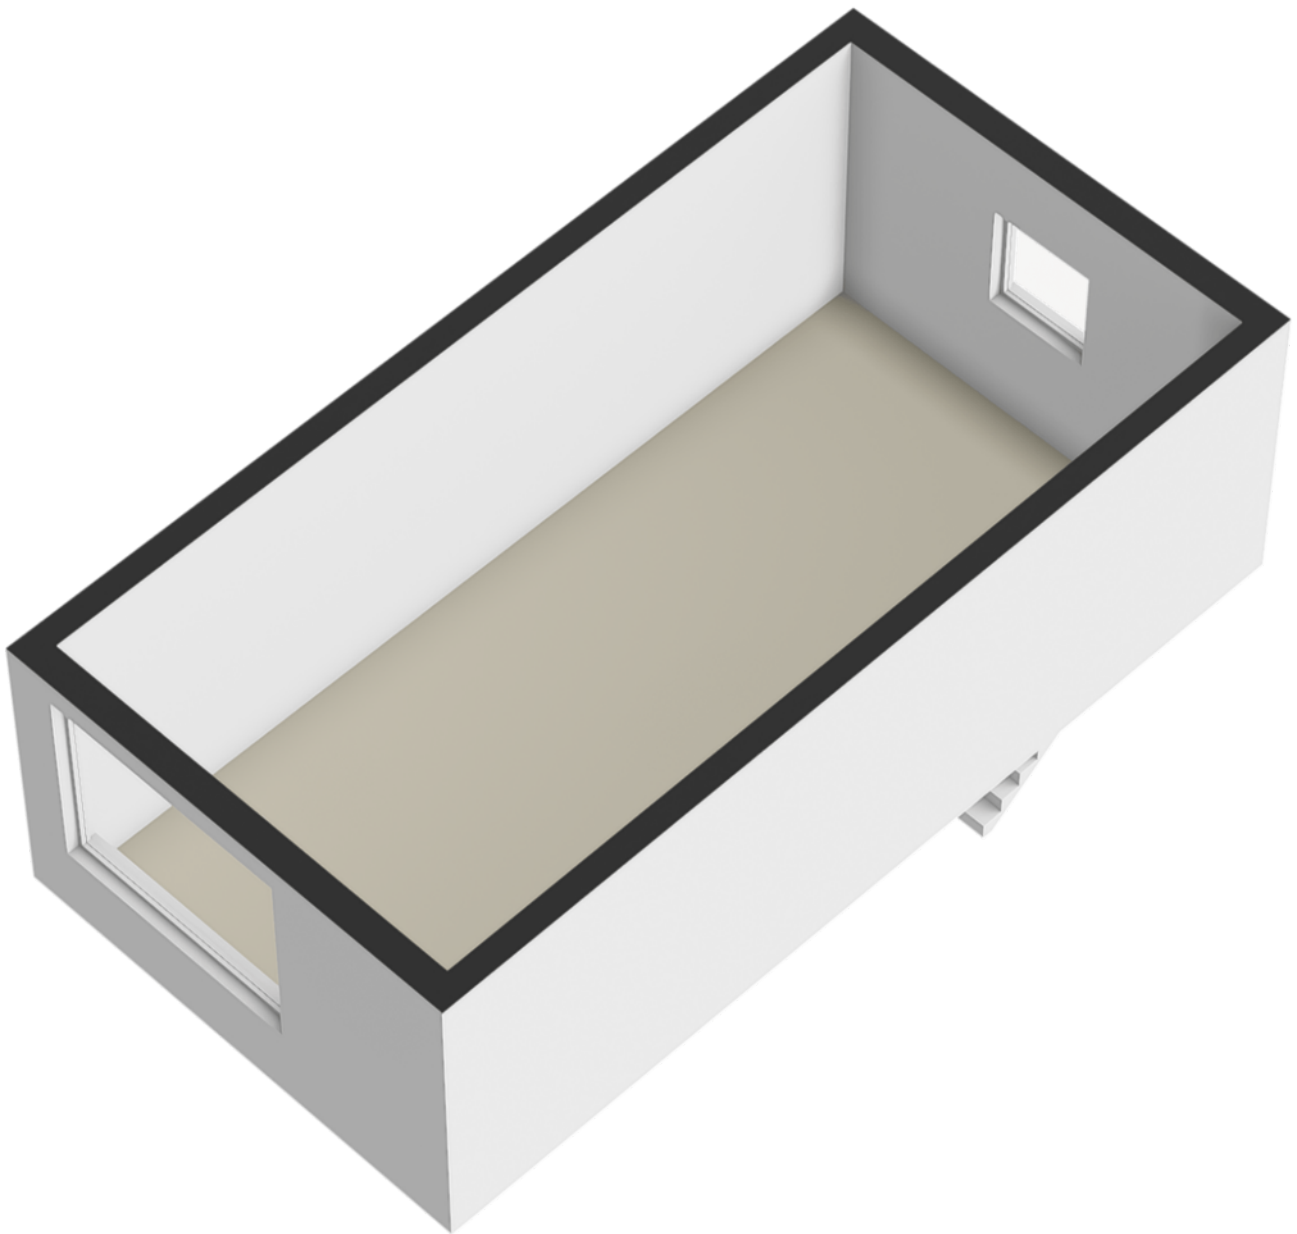

Kadastrale kaart

Uw referentie: ---



12345 25 Deze kaart is noordgericht Perceelnummer Huisnummer Vastgestelde kadastrale grens Voorlopige kadastrale grens Administratieve kadastrale grens Bebouwing	Schaal 1: 500 Kadastrale gemeente Soest Sectie G Perceel 10510	kadaster 
---	--	---

Voor een eensluidend uittreksel, geleverd op 15 juni 2026
De bewaarder van het kadaster en de openbare registers

Aan dit uittreksel kunnen geen betrouwbare maten worden ontleend.
De Dienst voor het kadaster en de openbare registers behoudt zich de intellectuele eigendomsrechten voor, waaronder het auteursrecht en het databankenrecht.

over ons

Majoor Makelaars

Kerkstraat 83A

035 - 60 362 82

info@majoor.nl

majoor.nl

majoor gaat ervoor.

je waarmakelaar gaat ervoor

Bij Majoor gaan we ervoor. Elke dag weer. Ons team staat klaar om jouw wensen te vervullen. Of je nu gaat voor je eerste stap of een mooie overstap, wij luisteren, denken en lopen met je mee. Van search en selectie tot de sleuteloverdracht. Samen gaan we voor jouw beste resultaat.

Daarbij kijken we niet alleen naar de cijfers; wij kennen de buurten, voelen de sfeer, zien het potentieel in elk pand en ontdekken de ideale plekken en optimale prijzen die je zelf niet zomaar vindt. Waarbij we continu meebewegen met de markt en inspelen op de laatste veranderingen. Zo zorgen we ervoor dat je geen aanbod, aanvraag of andere mogelijkheid mist. Mensen die met je meedenken,

maar we bewegen ook mee

Samen maken we jouw dromen waar en helpen je jouw doel te bereiken. Met een professionele en persoonlijke aanpak op maat. We luisteren naar je, begrijpen je behoeften en zetten alles op alles om je verwachtingen te overtreffen. Met Majoor kies je voor een makelaar die maximaal voor je gaat.

samen sterk in de buurt

Bij Majoor geloven we in geven en groeien, samen met de gemeenschap om ons heen. Daarom zetten we ons in voor lokale initiatieven en sponsorprojecten die bijdragen aan een sterker, socialer en duurzamer buurtleven. Van sportverenigingen tot culturele evenementen: wij steunen waar het verschil gemaakt wordt. Zo bouwen we niet alleen aan woningen, maar ook aan een hechte, betrokken buurt waar iedereen zich thuis voelt.



**Wordt dit
jouw nieuwe
bedrijfspand?**

ga ervoor.