



**€ 1.125,-** p.m.

# Koningsweg 36 09

**3762 EC, Soest**

**Wordt dit jouw nieuwe bedrijfspand?**

**Majoor Makelaars**  
Kerkstraat 83A  
035 - 60 362 82  
info@majoor.nl  
majoor.nl



### Over ons

Bij Majoor gaan we ervoor. Elke dag weer. Ons team staat klaar om jouw wensen te vervullen. Of je nu gaat voor je eerste stap of een mooie overstap, wij luisteren, denken en lopen met je mee. Van search en selectie tot de sleutelovertocht. Samen gaan we voor jouw beste resultaat.

### van zoeken en selectie tot de sleutelovertocht

Daarbij kijken we niet alleen naar de cijfers; wij kennen de buurten, voelen de sfeer, zien het potentieel in elk pand en ontdekken de ideale plekken en optimale prijzen die je zelf niet zomaar vindt. Waarbij we continu meebewegen met de markt en inspelen op de laatste veranderingen. Zo zorgen we ervoor dat je geen aanbod, aanvraag of andere mogelijkheid mist.

### mensen die met je meedenken, maar ook meebewegen

Samen maken we jouw dromen waar en helpen je jouw doel te bereiken. Met een professionele en persoonlijke aanpak op maat. We luisteren naar je, begrijpen je behoeften en zetten alles op alles om je verwachtingen te overtreffen. Met Majoor kies je voor een makelaar die maximaal voor je gaat.




**Edwin Majoor**

NVM Makelaar & Taxateur RT RMT

06 - 118 708 65  
035 - 60 362 82  
edwin@majoor.nl

# locatie

Koningsweg 36 09  
Soest

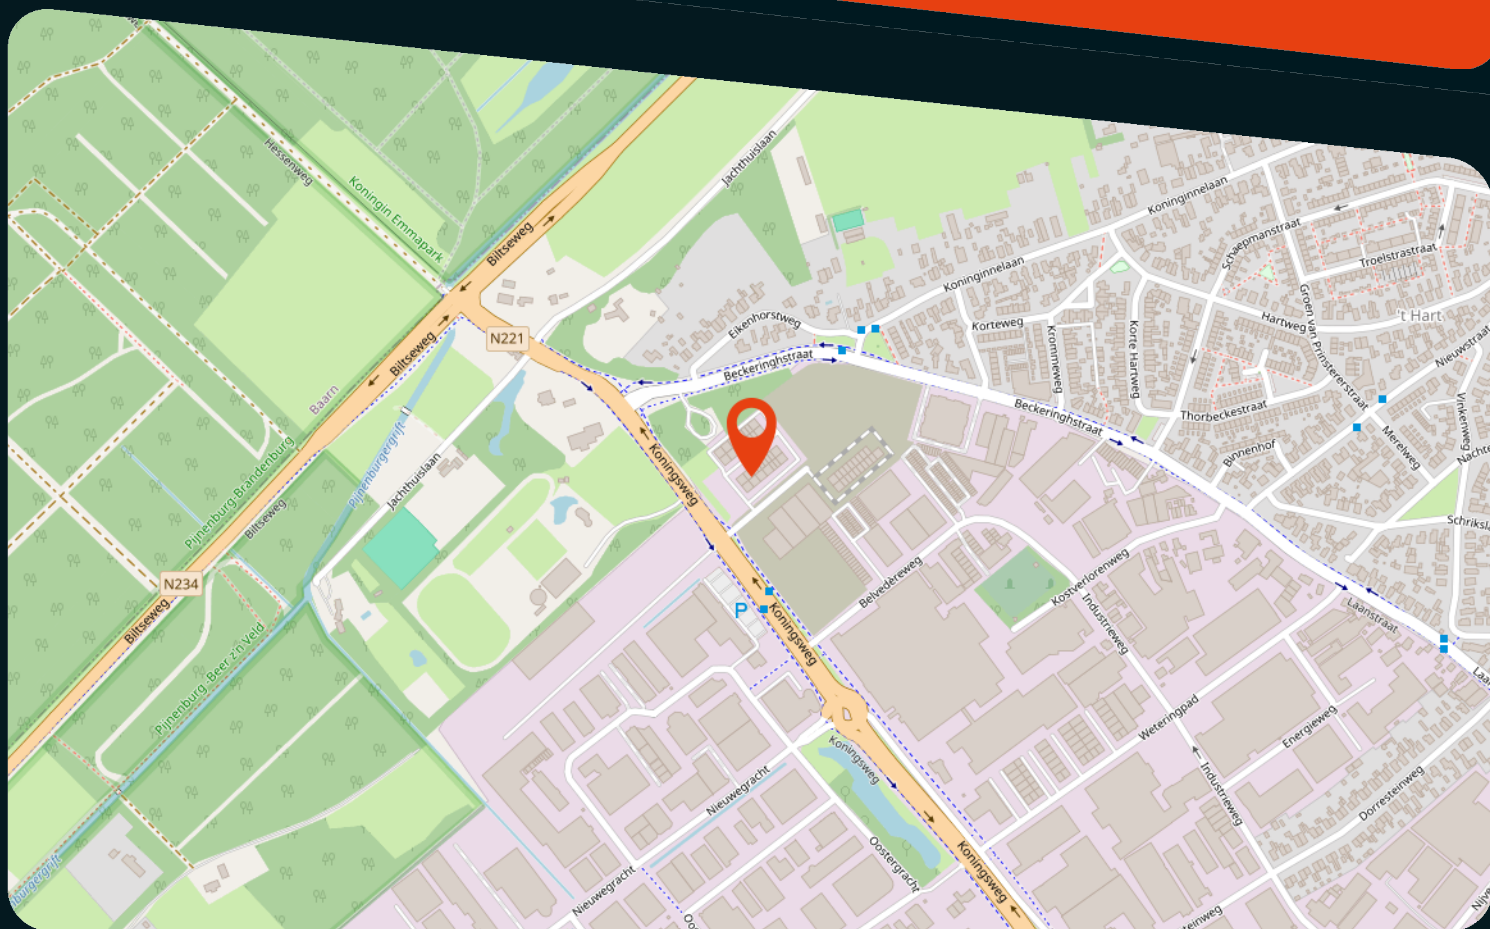

## kenmerken

Status

Prijs

Bouwvorm

Bouwjaar

Soort object

Totale vloeroppervlakte

Energieklasse

Energie einddatum

Parkeergelegenheid

Locatie

Onderhoud binnen

Onderhoud buiten

Te huur

995 p.m.

Bestaande bouw

2025

Kantoorruimte

103 m<sup>2</sup>

A

19-2-2036

1

Bedrijfventerrein

Goed tot uitstekend

Goed tot uitstekend

# omschrijving

## TURN KEY BEDRIJFSRUIMTE OP TOPLOCATIE IN SOEST

Wil je ondernemen zonder gedoe? Instappen en direct aan de slag?

Aan de Koningsweg 36-09 in Soest ligt deze representatieve bedrijfsruimte op de eerste verdieping (103 m<sup>2</sup> BVO) die klaar is voor gebruik. Netjes afgewerkt. Slim ingedeeld. En gelegen op een uitstekend bereikbare locatie. De ruimte is uiteraard in te zetten als kantoor maar ook uitermate geschikt voor andere gebruiksdoeleinden zoals showroom, praktijkruimte, opleiding,- en/of trainingsruimte.

Hier werk je professioneel. Hier maak je indruk.

## WAT JE KRIJGT

Je huurt een moderne (kantoor)ruimte met een verzorgde uitstraling. Strakke vloer. Net systeemplafond. Pantry aanwezig. Alles klopt. En het comfort? Dat is goed geregeld

- Airconditioning en verwarming voor een prettig werkklimaat, het hele jaar door
- Video-deurbelinstallatie waarmee je op afstand de toegangsdeur van de eerste verdieping opent
- Representatieve entree
- Direct te betrekken

Je hoeft alleen de ruimte nog in te richten.

## EXTRA COMFORT INBEGREPEN

De servicekosten zijn helder en compleet. Denk aan:

- Bijdrage VvE
- Waterverbruik (tot 5 m<sup>3</sup> per jaar)
- Glasbewassing (2x per jaar buitenzijde)
- Internetverbinding
- Eigen parkeerplaats (Extra parkeerplaats nodig? Dat is mogelijk (meerprijs van € 75,- per maand)

Je betaalt alleen nog voor elektra (via tussenmeter), schoonmaak en afvalverwerking.

## VOOR ONDERNEMERS DIE VOORUIT WILLEN

Deze ruimte past bij ondernemers die waarde hechten aan uitstraling, comfort en bereikbaarheid. Een plek waar je klanten professioneel ontvangt. Waar je team graag werkt. En waar je kunt doorgroeien.

Minimale huurperiode: 3 jaar

Borg: 3 maanden

Huurbetaling: maandelijks bij vooruitbetaling


Korter huren? Dat kan in overleg.

## KLAAR OM JOUW VOLGENDE STAP TE ZETTEN?


Dit is zo'n plek waar je binnenloopt en denkt: ja, dit klopt.


Wil je meer weten of een bezichtiging plannen? Bel of mail gerust. Dan zorgen we dat jij hier snel aan tafel zit.


Ga ervoor!

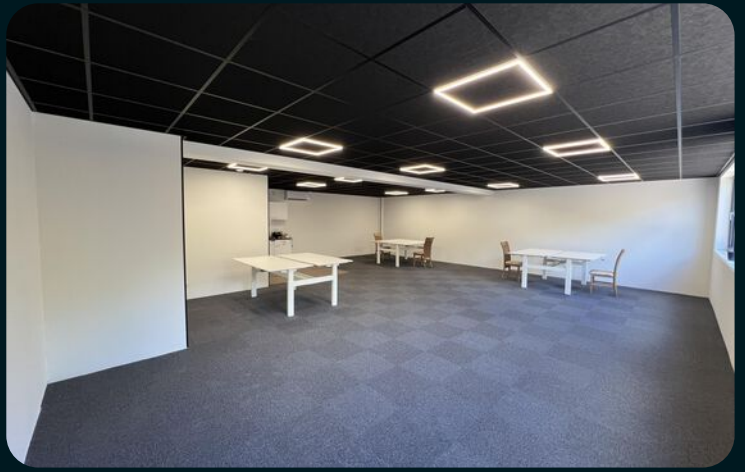



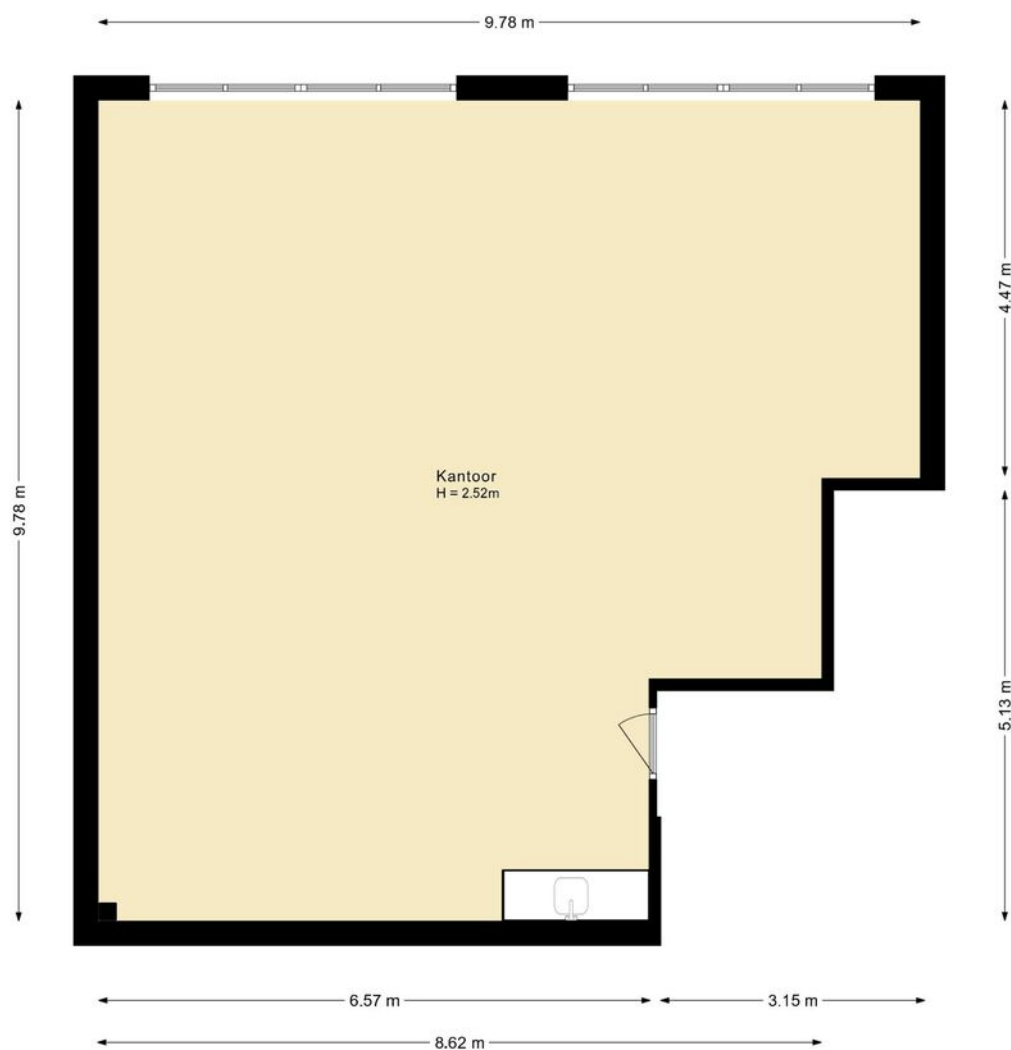


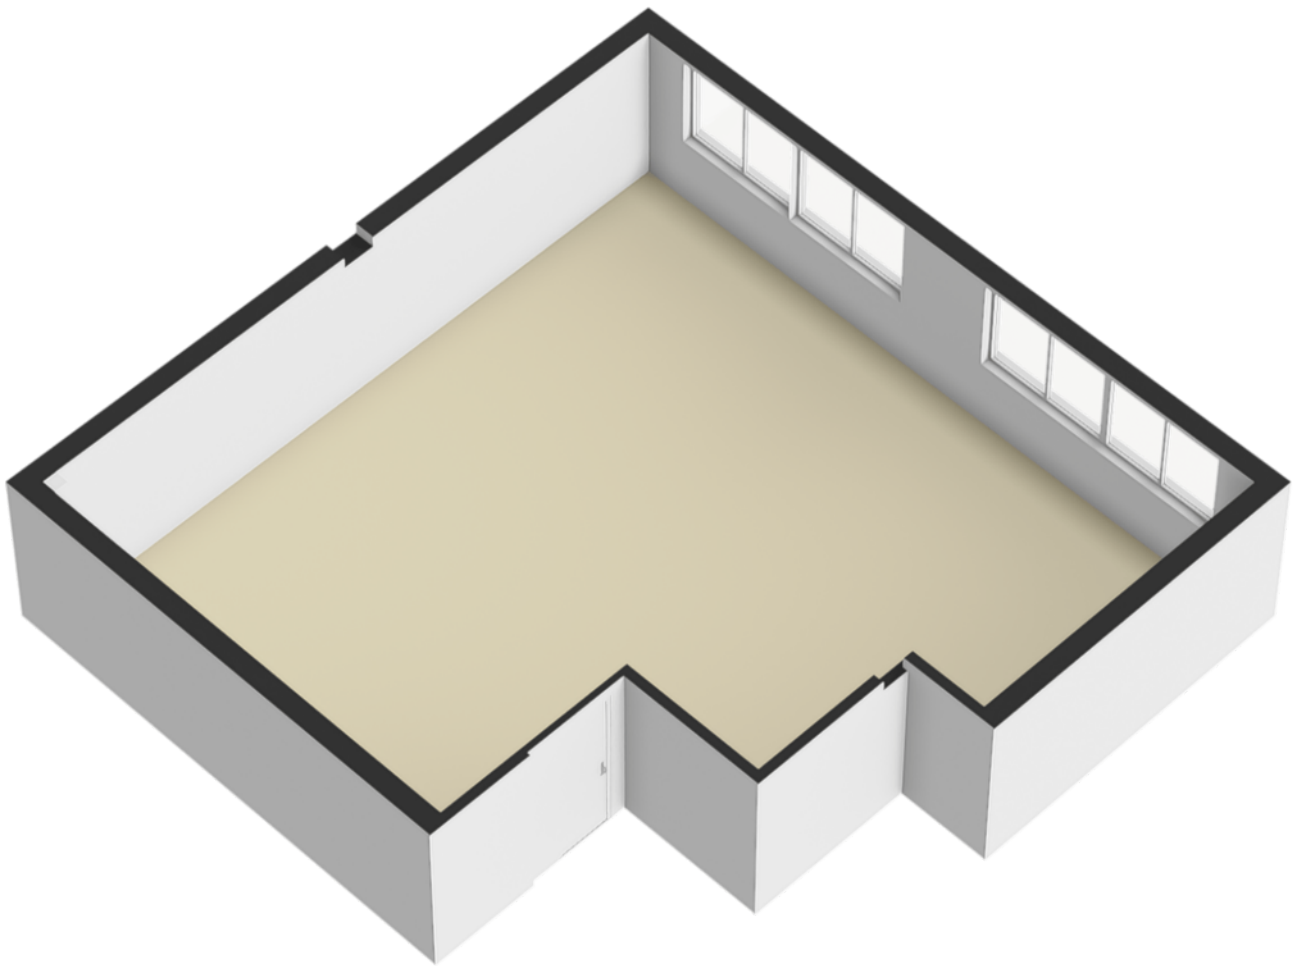

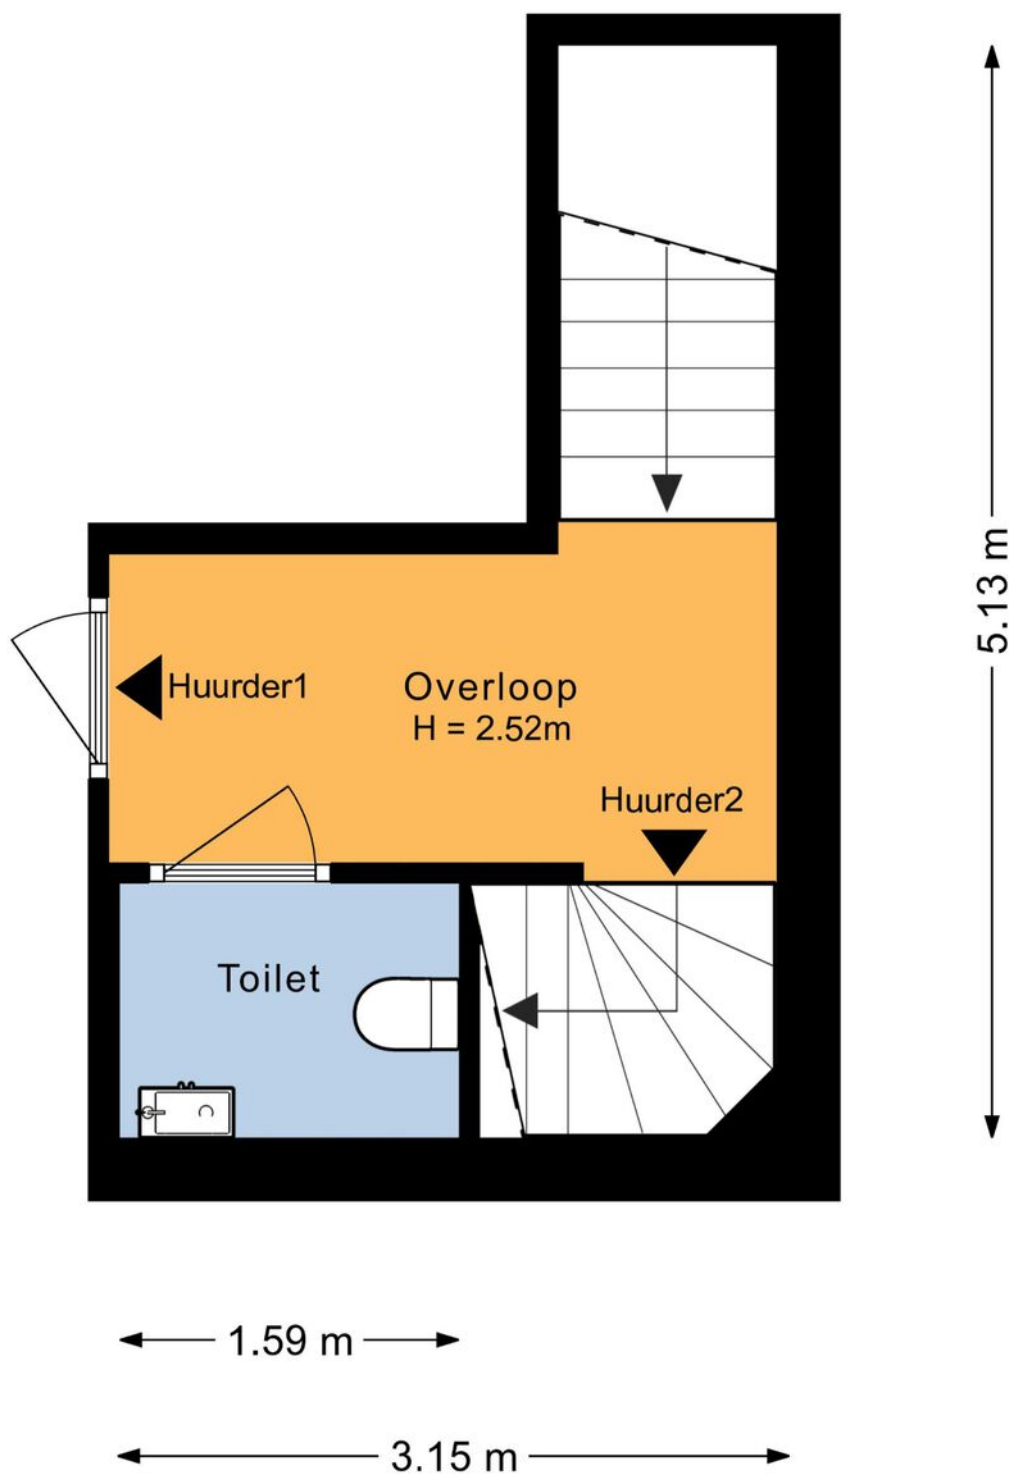


# plattegronden

3d - gemeenschappelijke  
ruimte

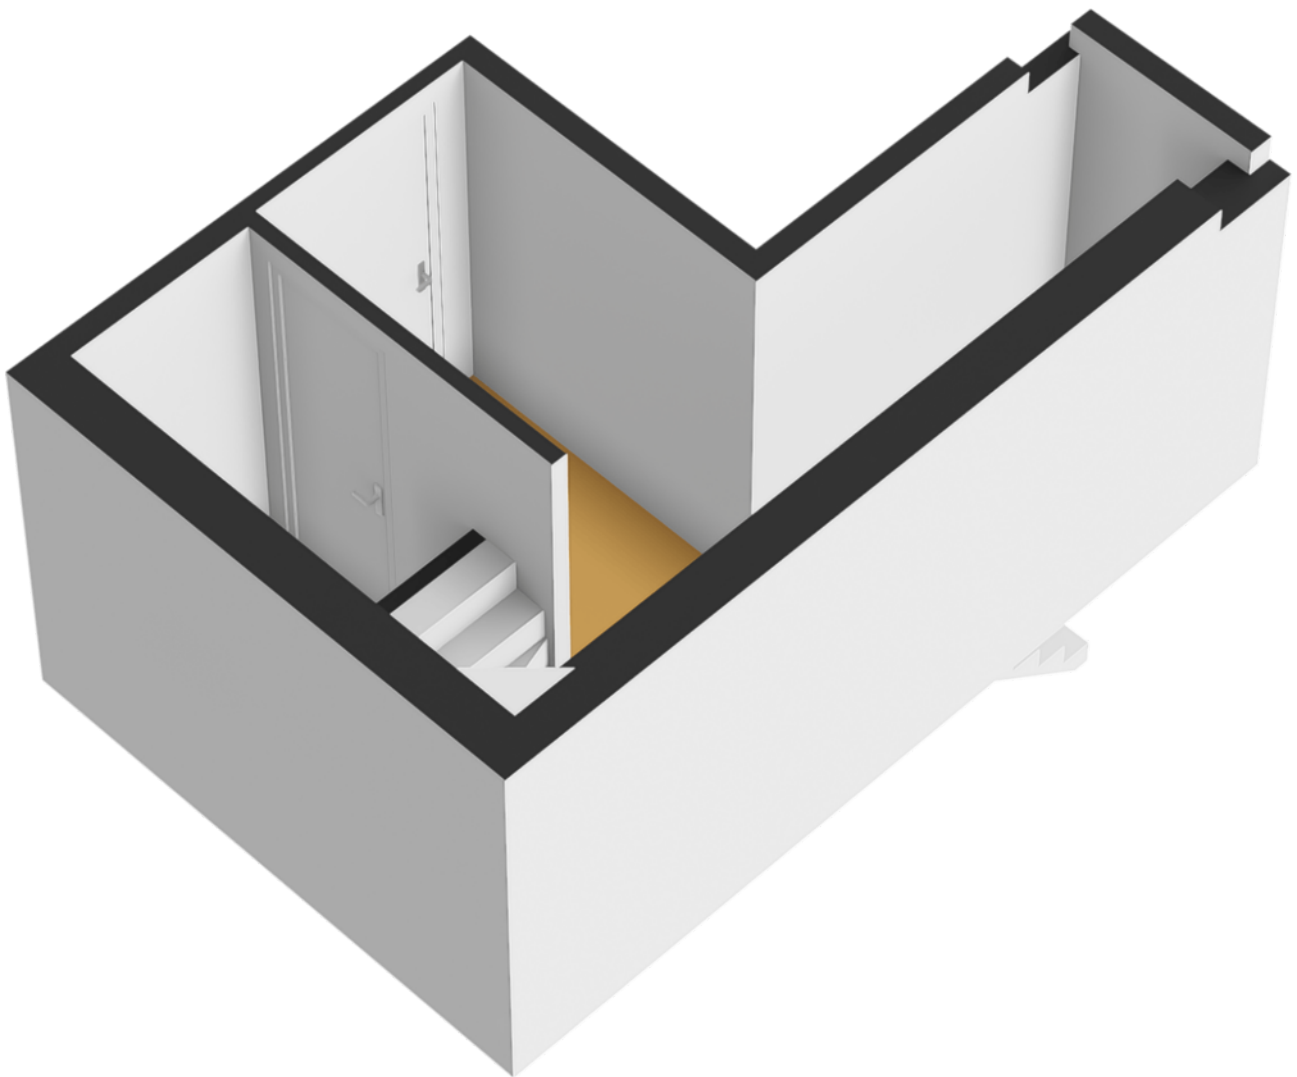

Kadastrale kaart Uw referentie: ---

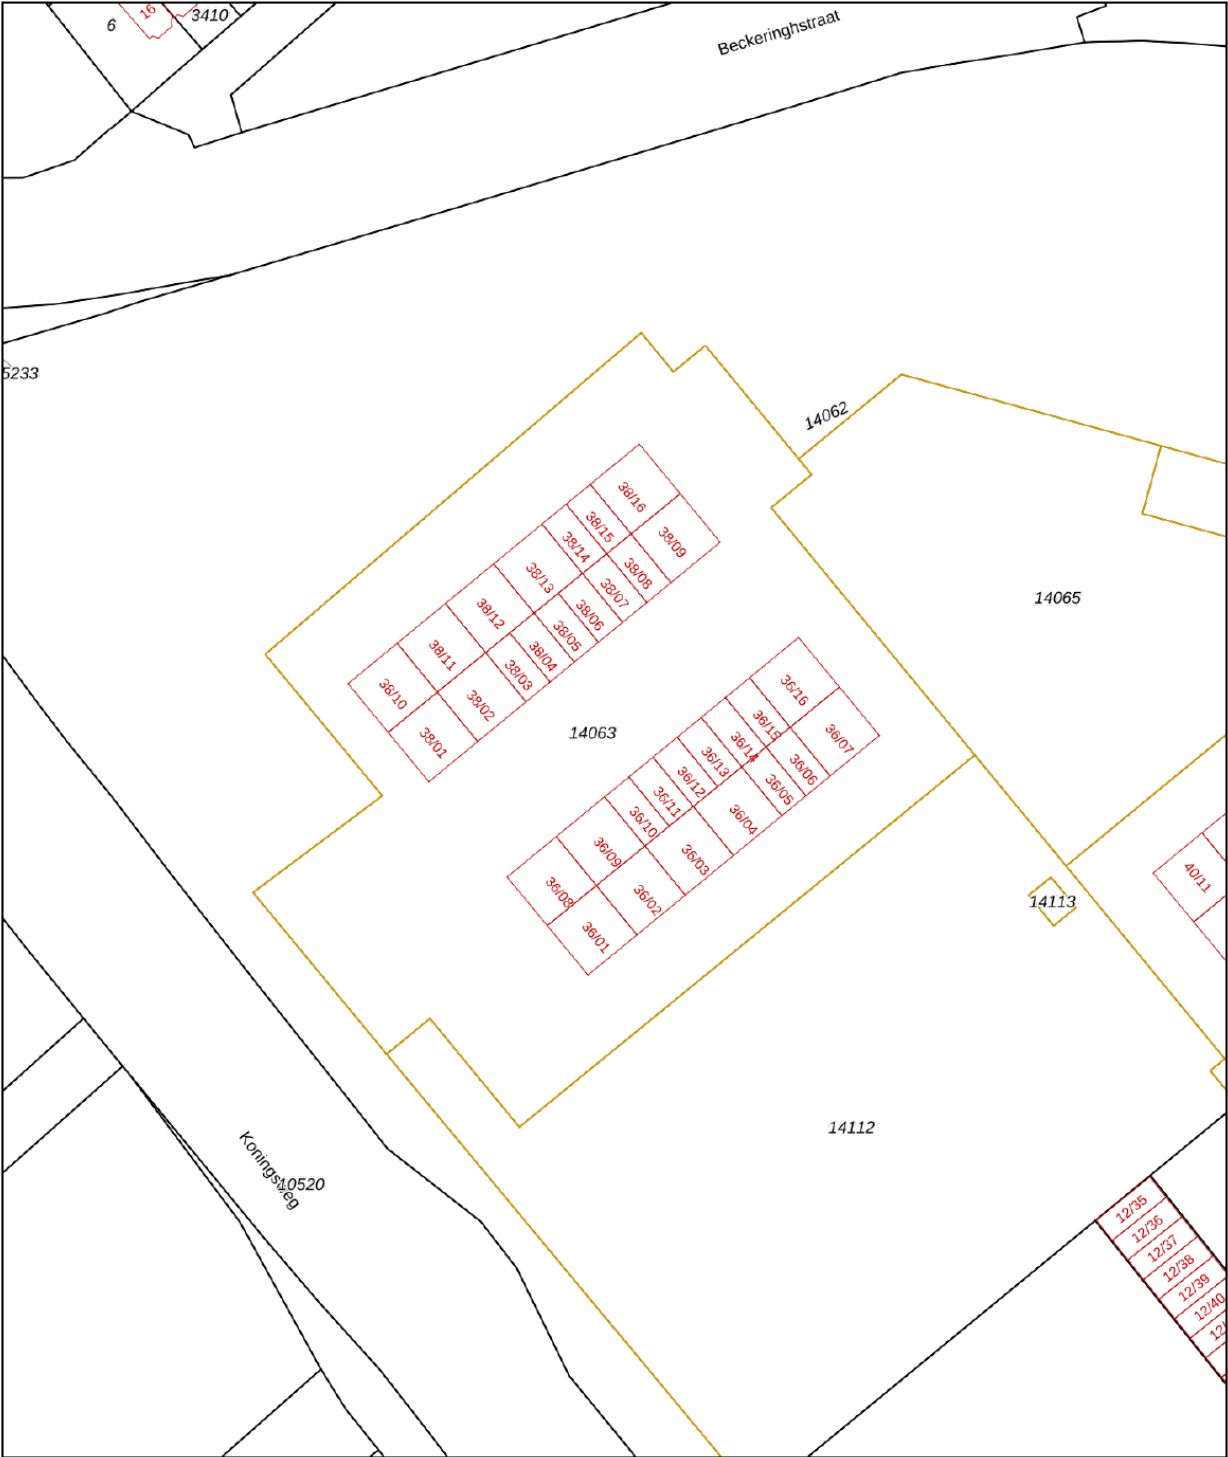

12345

25

— Vastgestelde kadastrale grens

— Voorlopige kadastrale grens

— Administratieve kadastrale grens

— Bebouwing

Deze kaart is noordgericht

Perceelnummer

Huisnummer

Kadastrale gemeente Soest

Sectie G

Perceel 14063

Schaal 1: 1000

Aan dit uittreksel kunnen geen betrouwbare maten worden ontleend.

De Dienst voor het kadaster en de openbare registers behoudt zich de intellectuele eigendomsrechten voor, waaronder het auteursrecht en het databankenrecht.

kadaster

Voor een eensluidend uittreksel, geleverd op 23 april 2026

De bewaarder van het kadaster en de openbare registers

# over ons

**Majoor Makelaars**

Kerkstraat 83A

035 - 60 362 82

info@majoor.nl

**majoor.nl**

## majoor gaat ervoor.

### je waarmakelaar gaat ervoor

Bij Majoor gaan we ervoor. Elke dag weer. Ons team staat klaar om jouw wensen te vervullen. Of je nu gaat voor je eerste stap of een mooie overstap, wij luisteren, denken en lopen met je mee. Van search en selectie tot de sleuteloverdracht. Samen gaan we voor jouw beste resultaat.

Daarbij kijken we niet alleen naar de cijfers; wij kennen de buurten, voelen de sfeer, zien het potentieel in elk pand en ontdekken de ideale plekken en optimale prijzen die je zelf niet zomaar vindt. Waarbij we continu meebewegen met de markt en inspelen op de laatste veranderingen. Zo zorgen we ervoor dat je geen aanbod, aanvraag of andere mogelijkheid mist. Mensen die met je meedenken,

### maar we bewegen ook mee

Samen maken we jouw dromen waar en helpen je jouw doel te bereiken. Met een professionele en persoonlijke aanpak op maat. We luisteren naar je, begrijpen je behoeften en zetten alles op alles om je verwachtingen te overtreffen. Met Majoor kies je voor een makelaar die maximaal voor je gaat.

### samen sterk in de buurt

Bij Majoor geloven we in geven en groeien, samen met de gemeenschap om ons heen. Daarom zetten we ons in voor lokale initiatieven en sponsorprojecten die bijdragen aan een sterker, socialer en duurzamer buurtleven. Van sportverenigingen tot culturele evenementen: wij steunen waar het verschil gemaakt wordt. Zo bouwen we niet alleen aan woningen, maar ook aan een hechte, betrokken buurt waar iedereen zich thuis voelt.



**Wordt dit  
jouw nieuwe  
bedrijfspannd?**

**ga ervoor.**