



€ 950,- p.m.

Tolweg 4

3741 LK, Baarn

Wordt dit jouw nieuwe bedrijfspand?

Majoor Makelaars

Brink 34

035 - 60 362 82

info@majoor.nl

majoor.nl



Over ons

Bij Majoor gaan we ervoor. Elke dag weer. Ons team staat klaar om jouw wensen te vervullen. Of je nu gaat voor je eerste stap of een mooie overstap, wij luisteren, denken en lopen met je mee. Van search en selectie tot de sleuteloverdracht. Samen gaan we voor jouw beste resultaat.

van zoeken en selectie tot de sleuteloverdracht

Daarbij kijken we niet alleen naar de cijfers; wij kennen de buurten, voelen de sfeer, zien het potentieel in elk pand en ontdekken de ideale plekken en optimale prijzen die je zelf niet zomaar vindt. Waarbij we continu meebewegen met de markt en inspelen op de laatste veranderingen. Zo zorgen we ervoor dat je geen aanbod, aanvraag of andere mogelijkheid mist.

mensen die met je meedenken, maar ook meebewegen

Samen maken we jouw dromen waar en helpen je jouw doel te bereiken. Met een professionele en persoonlijke aanpak op maat. We luisteren naar je, begrijpen je behoeften en zetten alles op alles om je verwachtingen te overtreffen. Met Majoor kies je voor een makelaar die maximaal voor je gaat.




Wijnand Haak
NVM Makelaar

06 - 11 87 08 66
wijnand@majoor.nl

locatie

Tolweg 4
Baarn

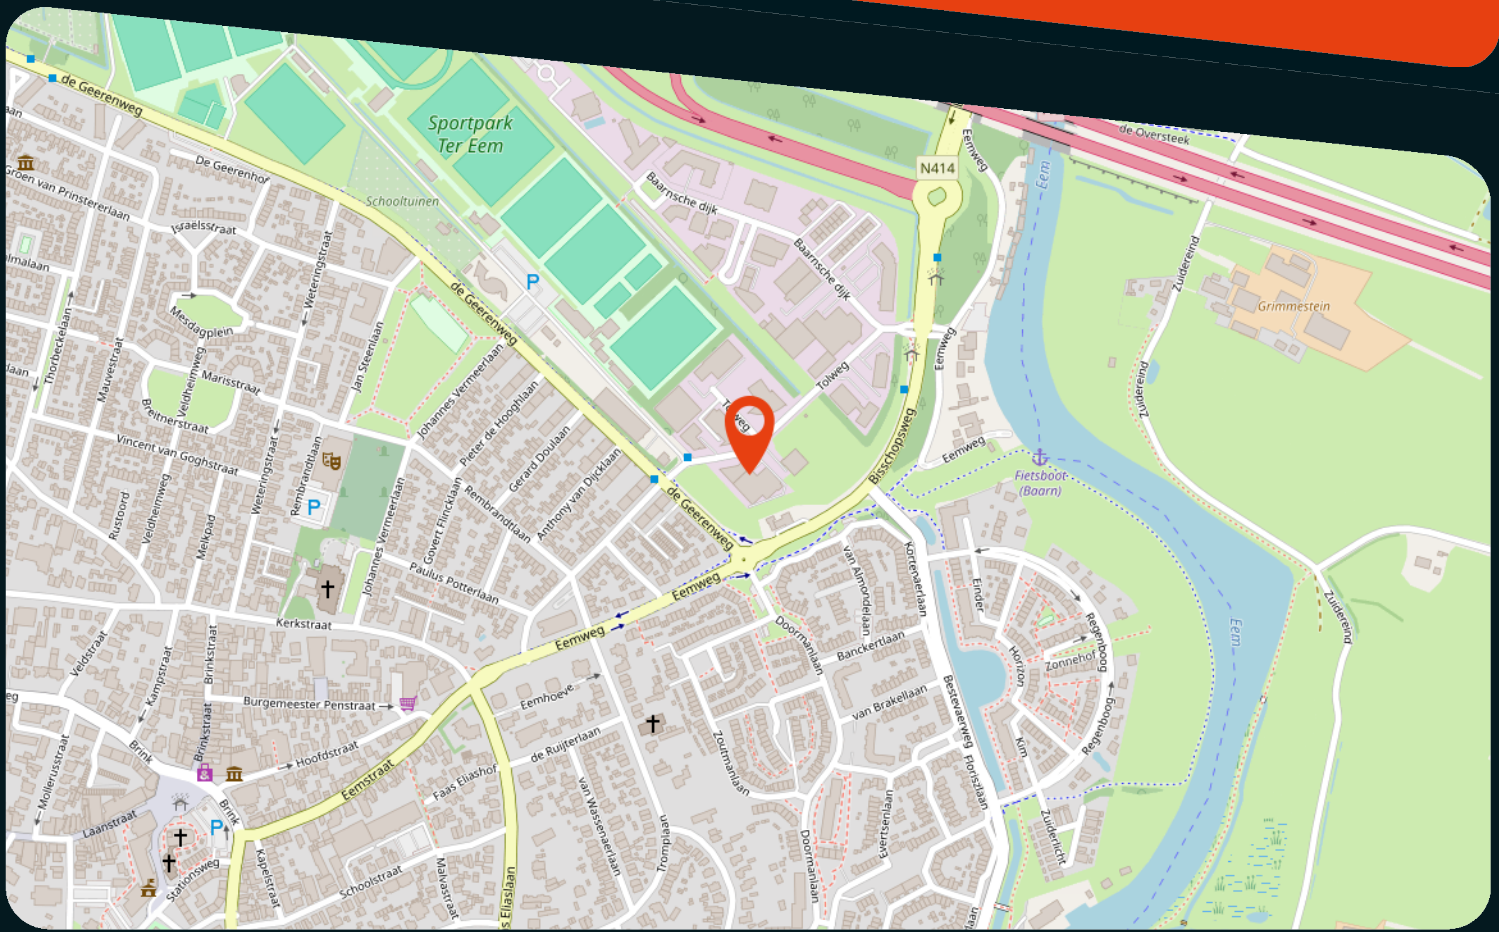

kenmerken

Status	Te huur
Prijs	950 p.m.
Bouwvorm	Bestaande bouw
Bouwjaar	1916
Soort object	Kantoorruimte
Totale vloeroppervlakte	125 m ²
Energieklasse	C
Energie einddatum	23-7-2028
Parkeergelegenheid	
Locatie	Bedrijventerrein
Onderhoud binnen	Redelijk
Onderhoud buiten	Redelijk

omschrijving

Te huur: Opslagruimtes op uitstekende locatie aan de entree van Baarn

Aan de Tolweg 4 te Baarn bieden wij twee praktische opslagruimtes te huur aan, gelegen op de eerste verdieping van een representatief bedrijfsverzamelgebouw op bedrijventerrein "De Drie Eiken". De locatie kenmerkt zich door de uitstekende bereikbaarheid dankzij de directe ligging aan de A1 (Amsterdam – Amersfoort) en de representatieve uitstraling van het terrein.

De beschikbare ruimtes zijn uitermate geschikt voor opslagdoeleinden en kunnen zowel afzonderlijk als gecombineerd worden gehuurd.

Locatie

Het object bevindt zich op een markante zichtlocatie aan de entree van Baarn. In de directe omgeving zijn diverse gerenommeerde bedrijven gevestigd, waaronder ANVR, Nederlandse Politiebond en Van Wijnen Bouwgroep. Tevens is het terrein voorzien van glasvezel en collectieve beveiliging.

Het NS-station Baarn is via de nabijgelegen bushalte binnen enkele minuten bereikbaar.

Opleveringsniveau

De ruimtes worden in huidige staat opgeleverd en zijn geschikt voor opslag.

Parkeren

Op eigen terrein is ruime parkeergelegenheid aanwezig.

Bestemming

De beschikbare ruimtes zijn uitsluitend geschikt voor opslagdoeleinden. Voor specifieke gebruiksmogelijkheden verwijzen wij u naar het omgevingsloket van de gemeente Baarn.

Beschikbare ruimtes en huurprijzen

- Ruimte 1: € 950,- per maand (circa 235 m²)

- Ruimte 2: € 750,- per maand (circa 125 m²)

Prijzen zijn excl. BTW en nutsvoorzieningen (gas, elektra en water)

Servicekosten

Niet van toepassing

Huurperiode

De huurperiode behelst 5 jaar met 5 optie jaren (afwijkende huurtermijnen zijn bespreekbaar)

Aanvaarding

In overleg

Opzegging

Beëindiging van de huurovereenkomst geschiedt door opzegging tegen het einde van een huurtermijn, met inachtneming van een opzegtermijn van ten minste 6 maanden.

BTW Clausule

De in deze documentatie genoemde bedragen zijn exclusief BTW, uitgaande van het feit dat huurder(blijvend) voldoet aan de criteria welke gesteld zijn of worden voor een belaste verhuur ex. Artikel 11, lid 1 letter b, sub 5, Wet op de omzetbelasting 1968.

Huurovereenkomst

Op basis van het standaard model huurovereenkomst volgens de Raad voor Onroerende Zaken (ROZ maart 2025) voor kantoorruimte in de zin van artikel 7:230a BW, zoals gehanteerd wordt door de Nederlandse Vereniging van Makelaars in onroerend goed (NVM). Verhuurder zal gebruik maken van standaard verhuurderaanpassingen.

Huurprijsaanpassing

Jaarlijks op basis van de Consumentenprijsindex, reeks CPI Alle Huishoudens (2015 =100) zoals gepubliceerd door het Centraal Bureau voor de Statistiek (CBS).

Zekerheidsstelling

Ter meerdere zekerheid van de nakoming van de verplichtingen uit de huurovereenkomst dient een bankgarantie te worden verstrekt gelijk aan 3 (drie) maanden bruto huurprijs te vermeerderen met de verschuldigde omzetbelasting.

Bijzondere bepalingen

Huurder dient zelf en voor eigen rekening en risico zorg te dragen voor verkrijging en voortzetting van de overheidswege benodigde toestemming(en) of vergunning(en), teneinde de door huurder beoogde bedrijfsvoering in het gehuurde te kunnen uitoefenen. Huurder is slechts gerechtigd om in overleg met en na schriftelijke toestemming van de verhuurder naamsaanduiding aan te brengen aan het gehuurde. Het verschil tussen de opgegeven en de werkelijke grootte verleent aan geen der partijen enig recht.

Voorbehoud

Deze informatie wordt u verstrekt onder het voorbehoud van het verkrijgen van de finale goedkeuring en instemming van onze opdrachtgever.

Metrage


De genoemde metrages zijn met zorg berekend. Het verschil tussen de opgegeven en de werkelijke grootte verleent aan geen der partijen enig recht, behoudens ingeval van niet correcte verrekening van de servicekosten. Hierbij geldt als uitgangspunt dat de servicekosten nimmer meer of minder mogen bedragen dan benodigd voor de betaling en/of reservering van de daadwerkelijke gemaakte of te maken kosten.



Mocht u meer informatie wensen of een bezichtiging willen plannen, neemt u dan gerust contact op met de behandelend makelaar. Bezichtigingen uitsluitend op afspraak.


Majoor Makelaars

Wijnand Haak

06-11870866

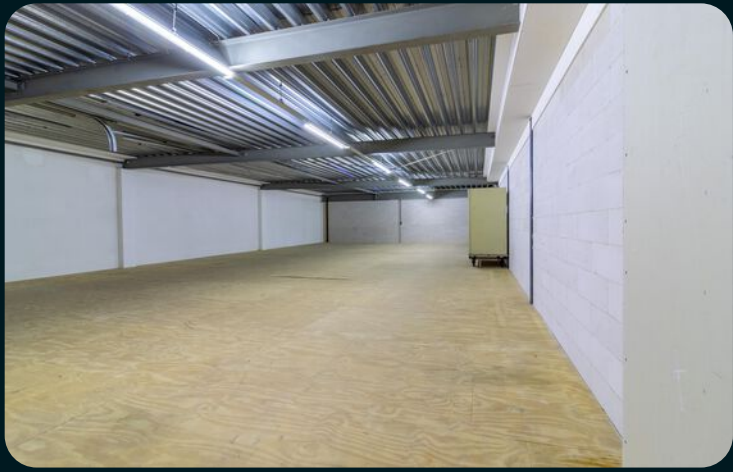


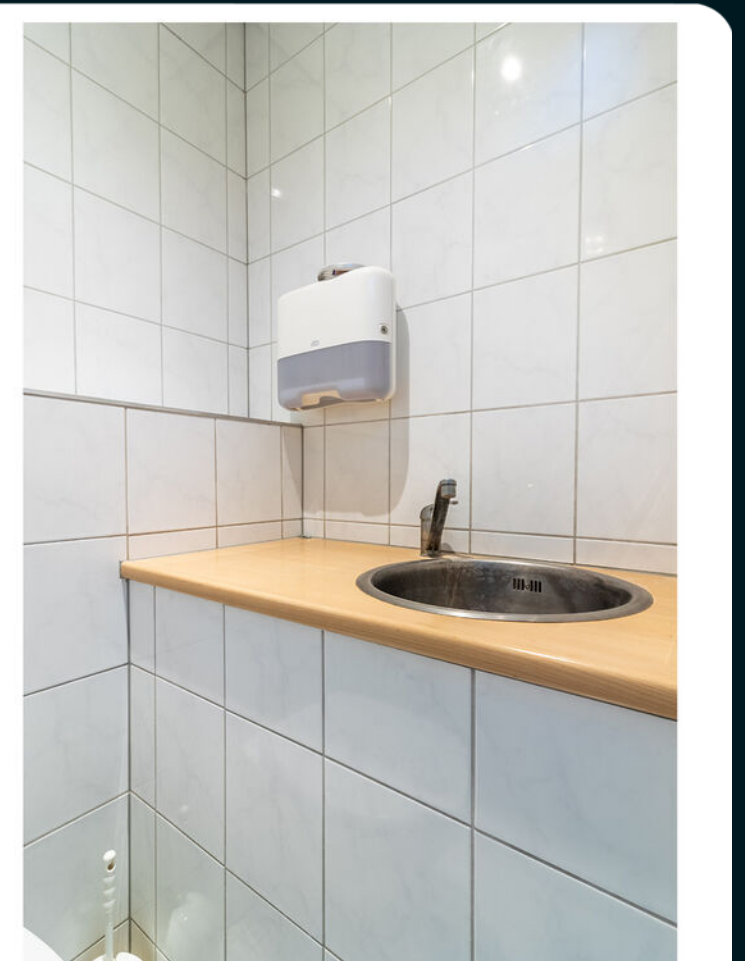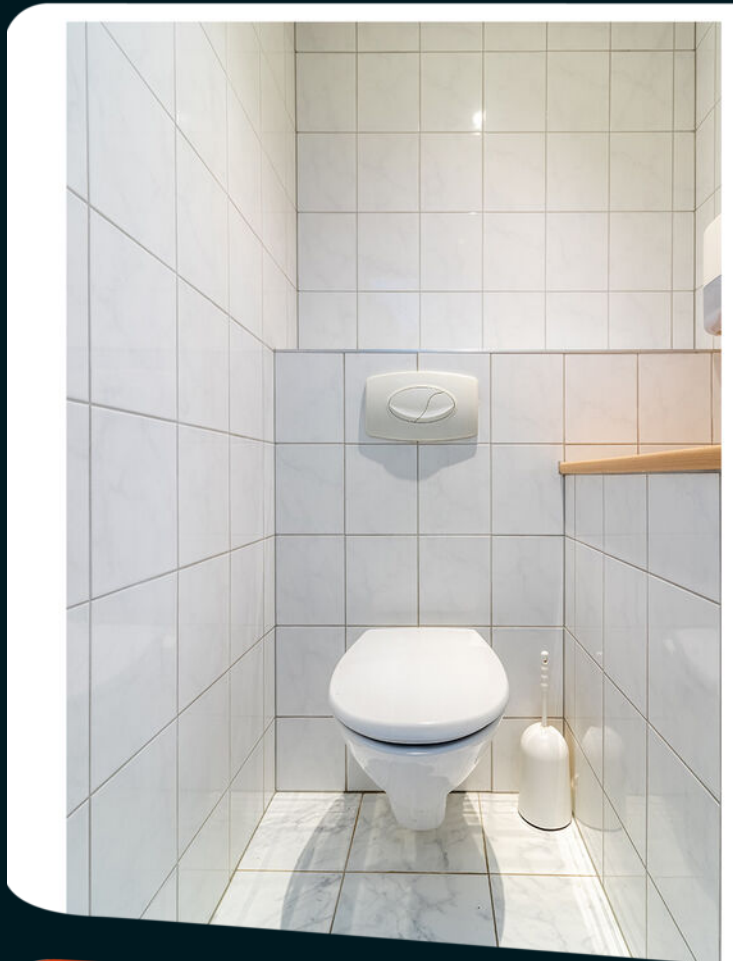


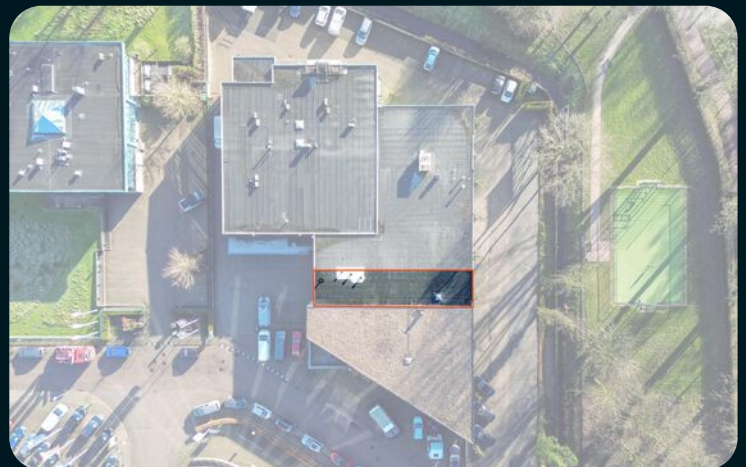




De plattegronden zijn geproduceerd voor promotionele doeleinden en ter indicatie.
Aan de plattegronden kunnen geen rechten worden ontleend.

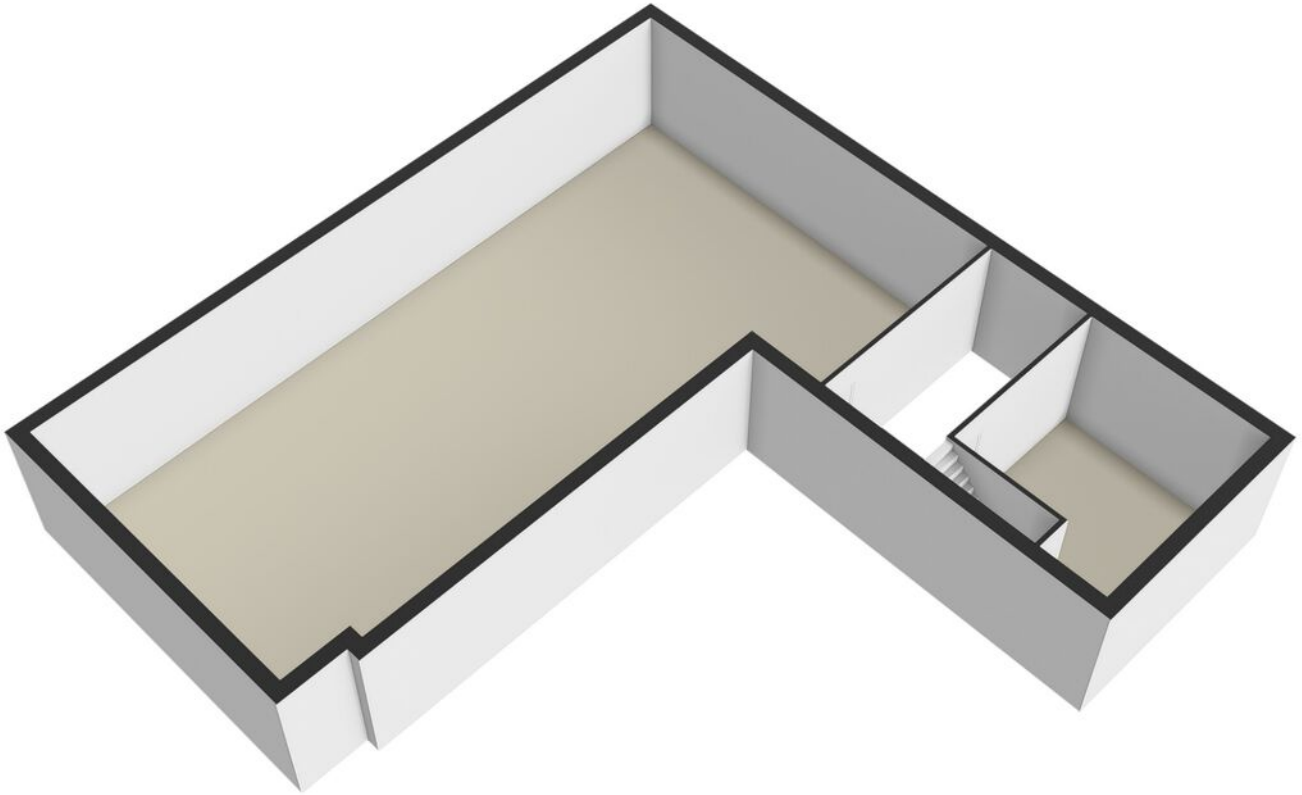

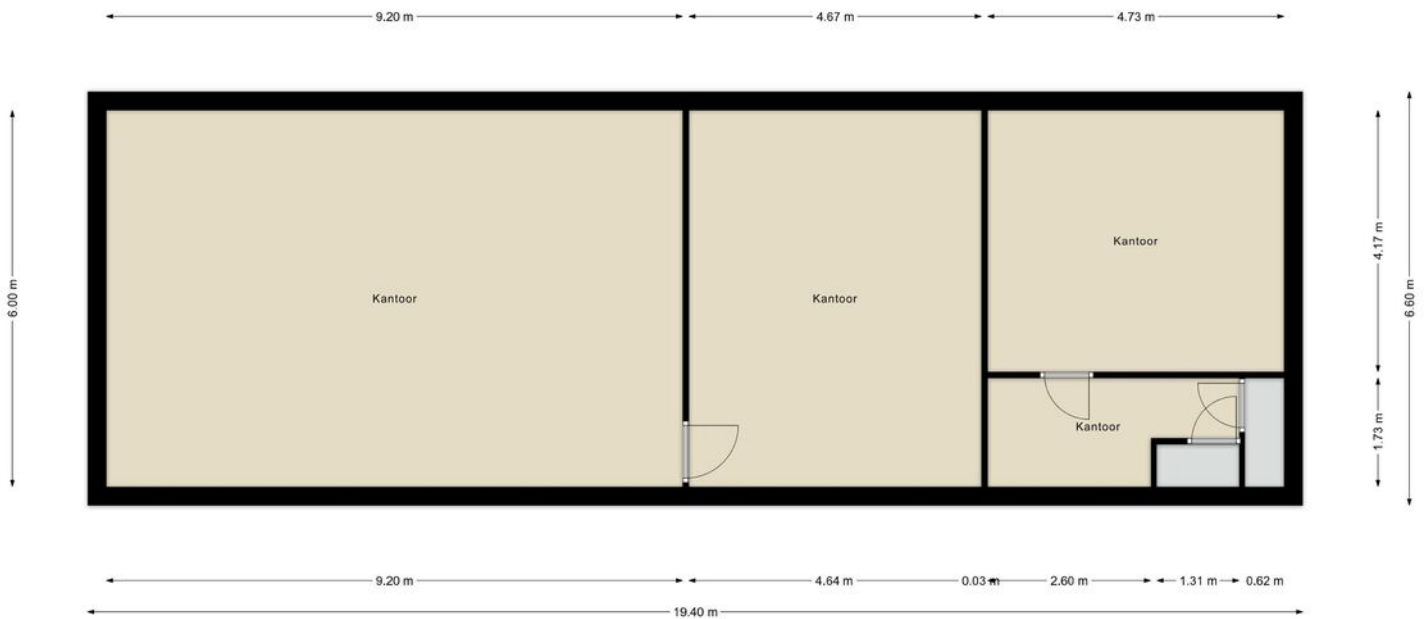


De plattegronden zijn geproduceerd voor promotionele doeleinden en ter indicatie.
Aan de plattegronden kunnen geen rechten worden ontleend.

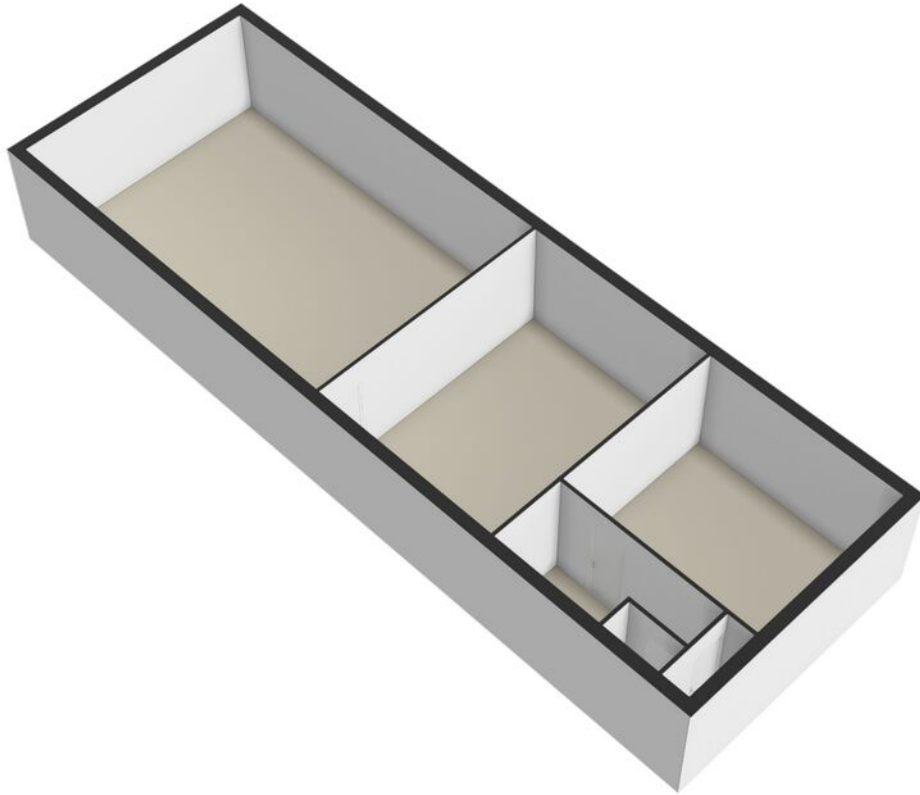

Kadastrale kaart

Uw referentie: ---

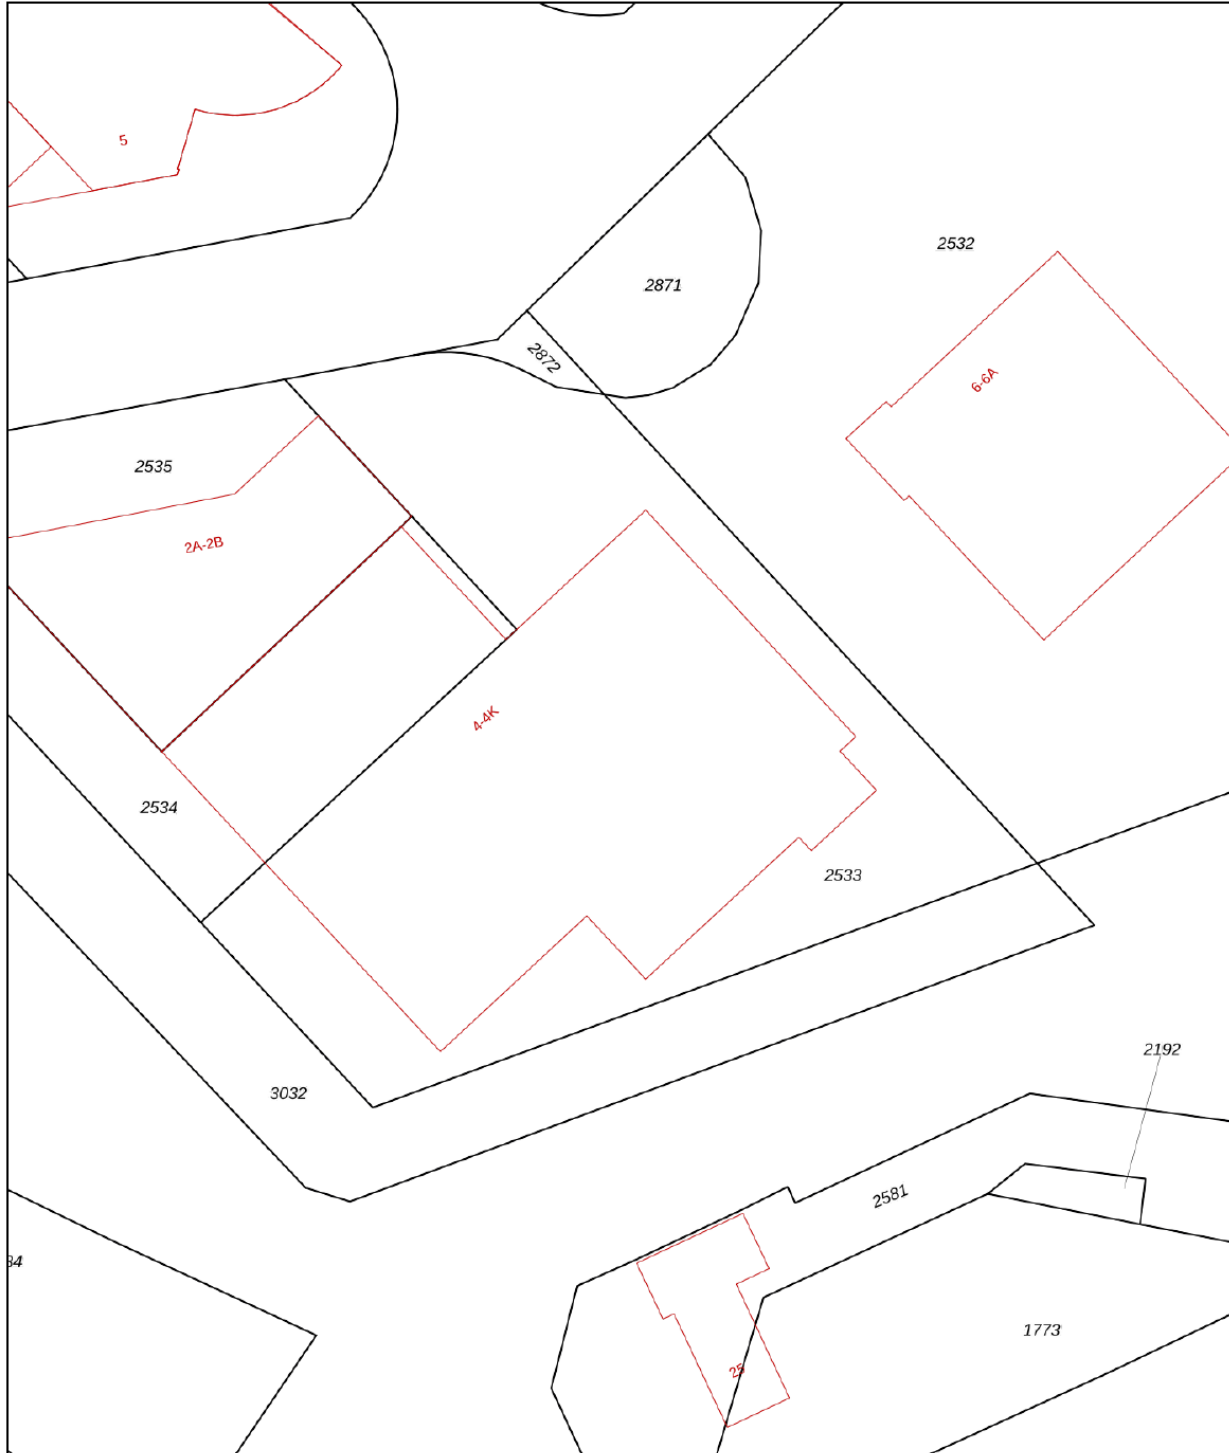

0 5 10 15 20 25m

12345

Deze kaart is noordgericht

Perceelnummer

25

Huisnummer

— Vastgestelde kadastrale grens

— Voorlopige kadastrale grens

— Administratieve kadastrale grens

— Bebouwing

Schaal 1: 500

Kadastrale gemeente Baarn

Sectie H

Perceel 2533

kadaster



Voor een eensluidend uittreksel, geleverd op 1 juni 2026
De bewaarder van het kadaster en de openbare registers

Aan dit uittreksel kunnen geen betrouwbare maten worden ontleend.
De Dienst voor het kadaster en de openbare registers behoudt zich de intellectuele
eigendomsrechten voor, waaronder het auteursrecht en het databankenrecht.

over ons

Majoor Makelaars

Brink 34

035 - 60 362 82

info@majoor.nl

[majoor.nl](https://www.majoor.nl)

majoor gaat ervoor.

je waarmakelaar gaat ervoor

Bij Majoor gaan we ervoor. Elke dag weer. Ons team staat klaar om jouw wensen te vervullen. Of je nu gaat voor je eerste stap of een mooie overstap, wij luisteren, denken en lopen met je mee. Van search en selectie tot de sleuteloverdracht. Samen gaan we voor jouw beste resultaat.

Daarbij kijken we niet alleen naar de cijfers; wij kennen de buurten, voelen de sfeer, zien het potentieel in elk pand en ontdekken de ideale plekken en optimale prijzen die je zelf niet zomaar vindt. Waarbij we continu meebewegen met de markt en inspelen op de laatste veranderingen. Zo zorgen we ervoor dat je geen aanbod, aanvraag of andere mogelijkheid mist. Mensen die met je meedenken,

maar we bewegen ook mee

Samen maken we jouw dromen waar en helpen je jouw doel te bereiken. Met een professionele en persoonlijke aanpak op maat. We luisteren naar je, begrijpen je behoeften en zetten alles op alles om je verwachtingen te overtreffen. Met Majoor kies je voor een makelaar die maximaal voor je gaat.

samen sterk in de buurt

Bij Majoor geloven we in geven en groeien, samen met de gemeenschap om ons heen. Daarom zetten we ons in voor lokale initiatieven en sponsorprojecten die bijdragen aan een sterker, socialer en duurzamer buurtleven. Van sportverenigingen tot culturele evenementen: wij steunen waar het verschil gemaakt wordt. Zo bouwen we niet alleen aan woningen, maar ook aan een hechte, betrokken buurt waar iedereen zich thuis voelt.



Wordt dit jouw nieuwe bedrijfspannd?

ga ervoor.